



Miasto Nowe
Obreń 7- STYPIŃ
Skala 1:500

31 MAR. 2009

Prace
Prace

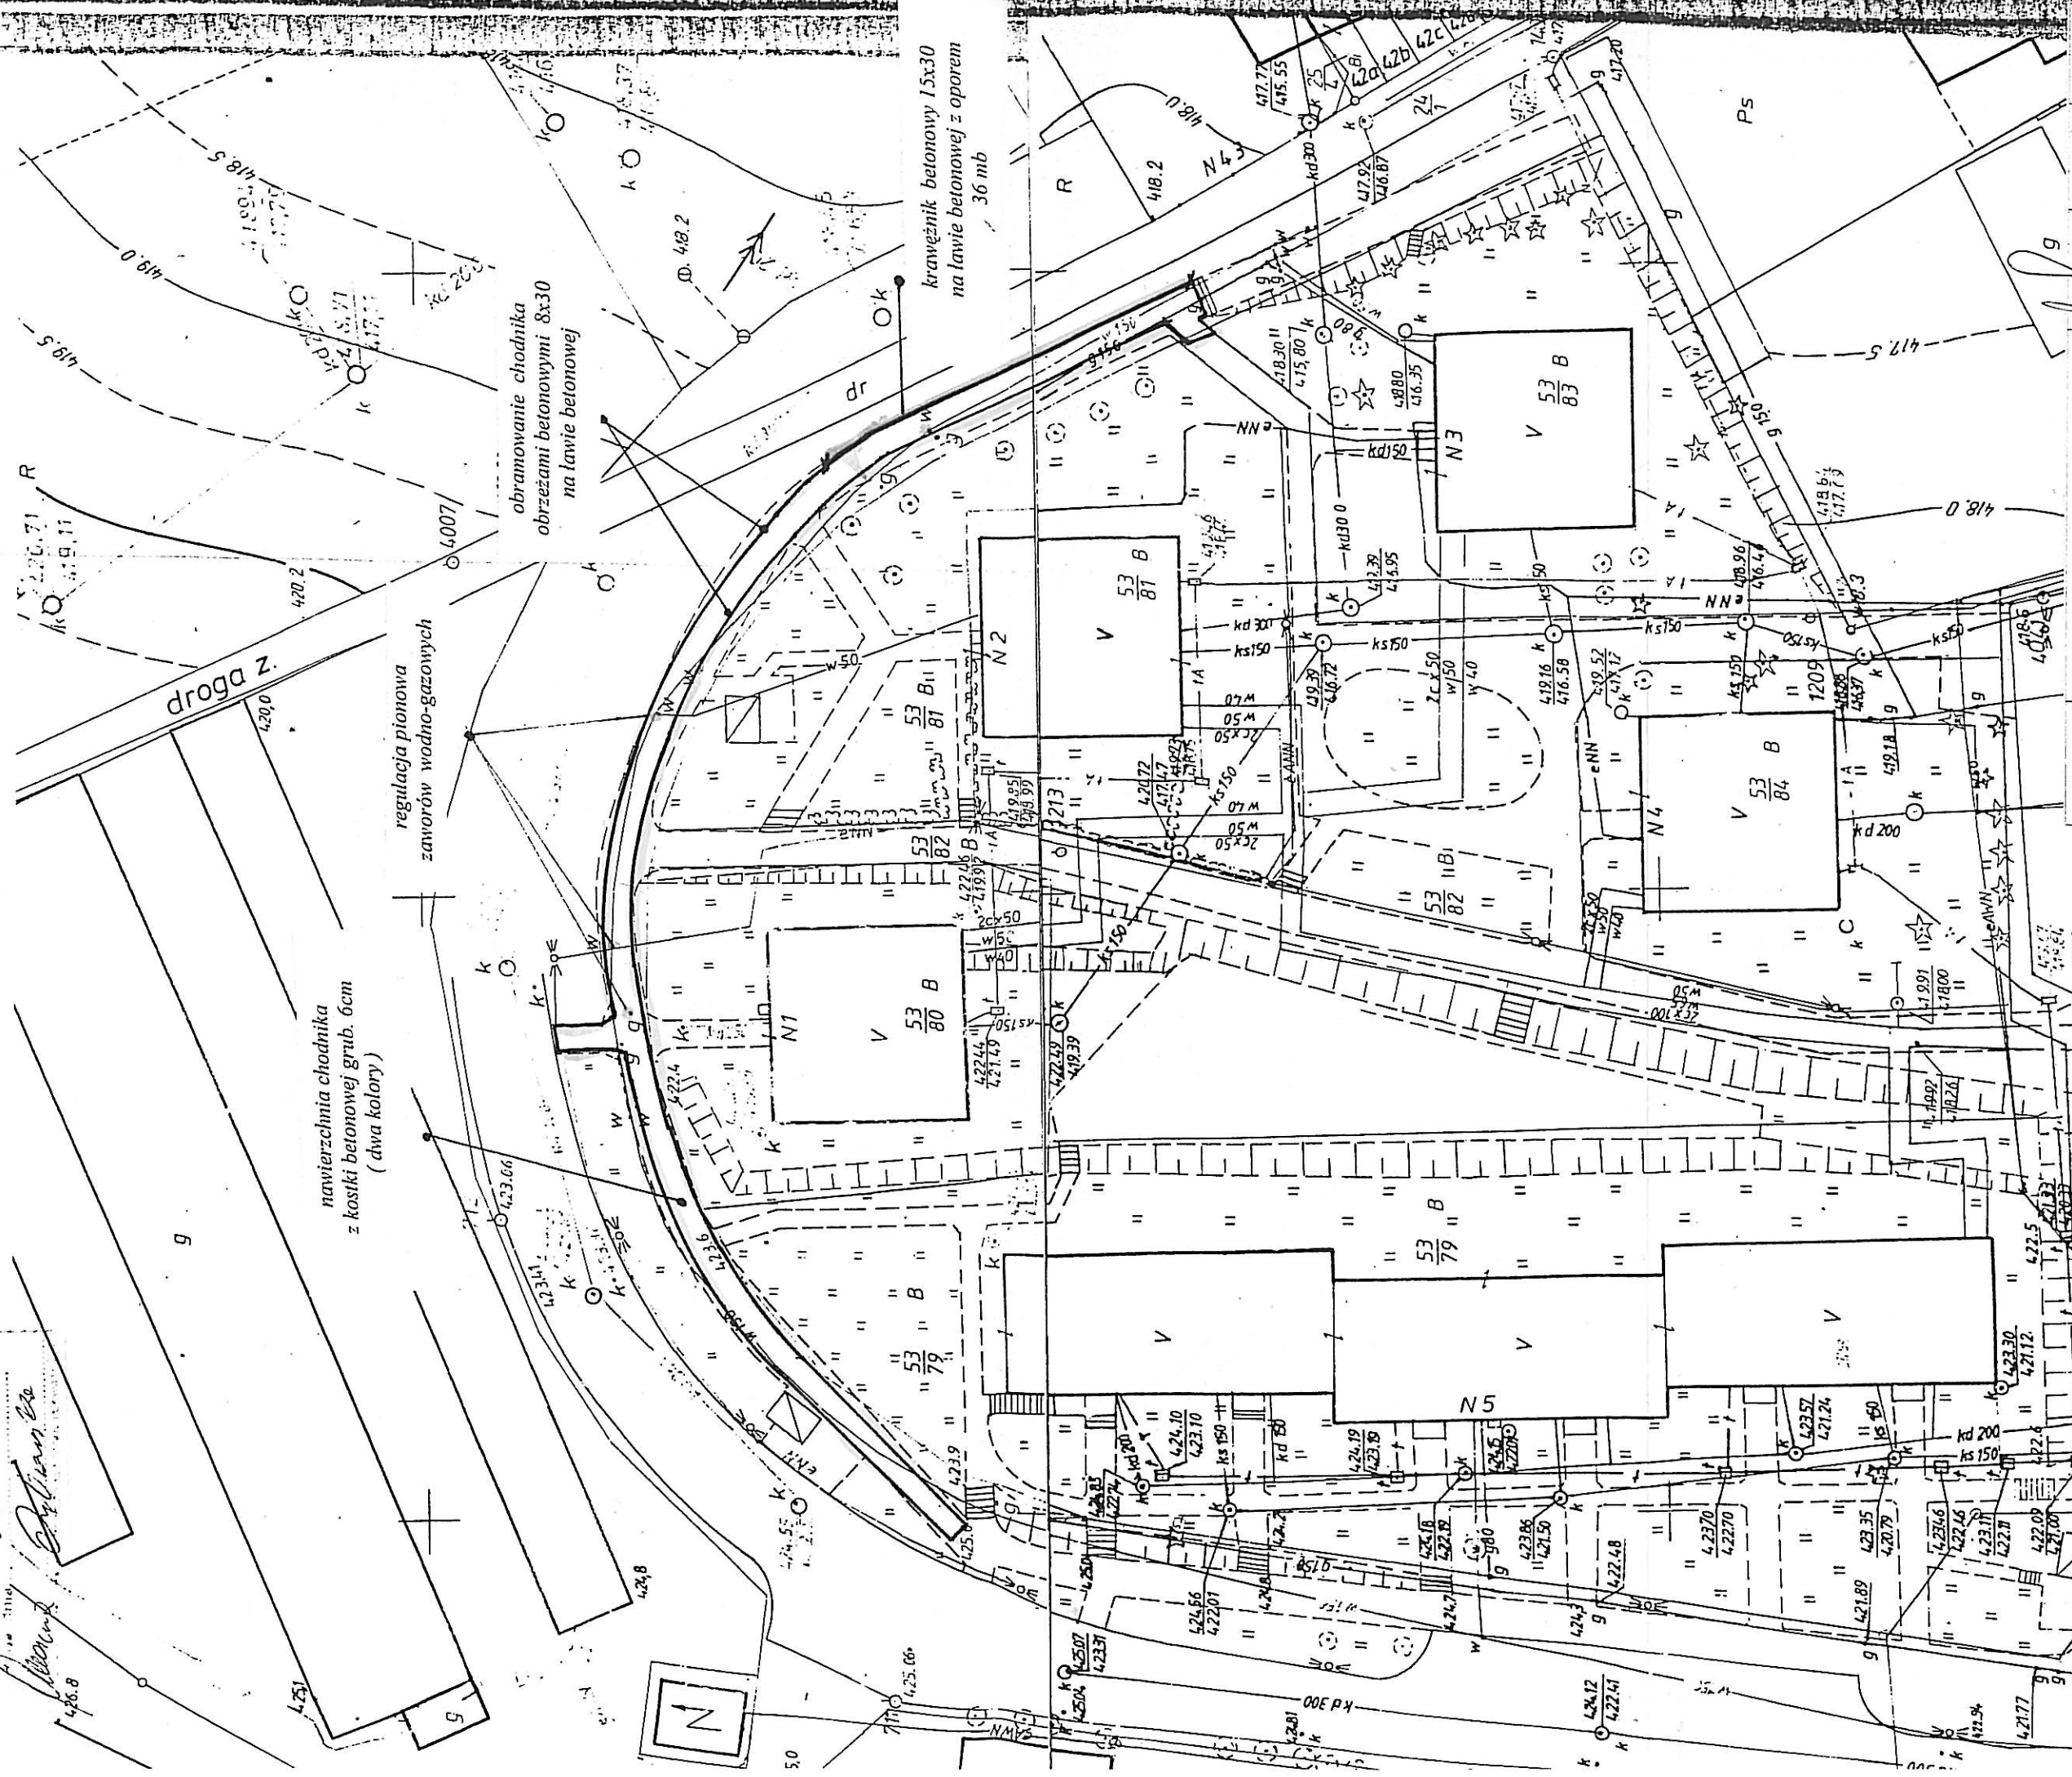


Autor	Witold Krzyżanowski	Branża	drogowa
Investor	57-400 Nowa Ruda, ul. Narutowicza 12 ANF 2/254/82	Stadium	
Zadanie	Urząd Miasta Nowa Ruda ul. Rynek 1	Nr rys.	03.2009r.
Obiekt	Remont chodnika Osiedle XXX-cia przy bloku 5,3	Skala	1:500
	Plan zagospodarowania terenu		1

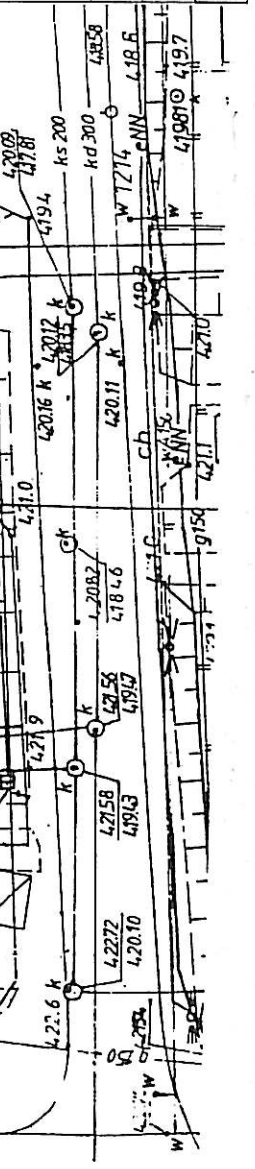

**Przekrój konstrukcyjny chodnika
Osiedle XXX-lecia w Nowej Rudzie-Słupcu
od bloku nr5 (łuk do bloku nr 3)**


1) stan istniejący :

obrzeża betonowe (obustronnie)
do rozbiórki

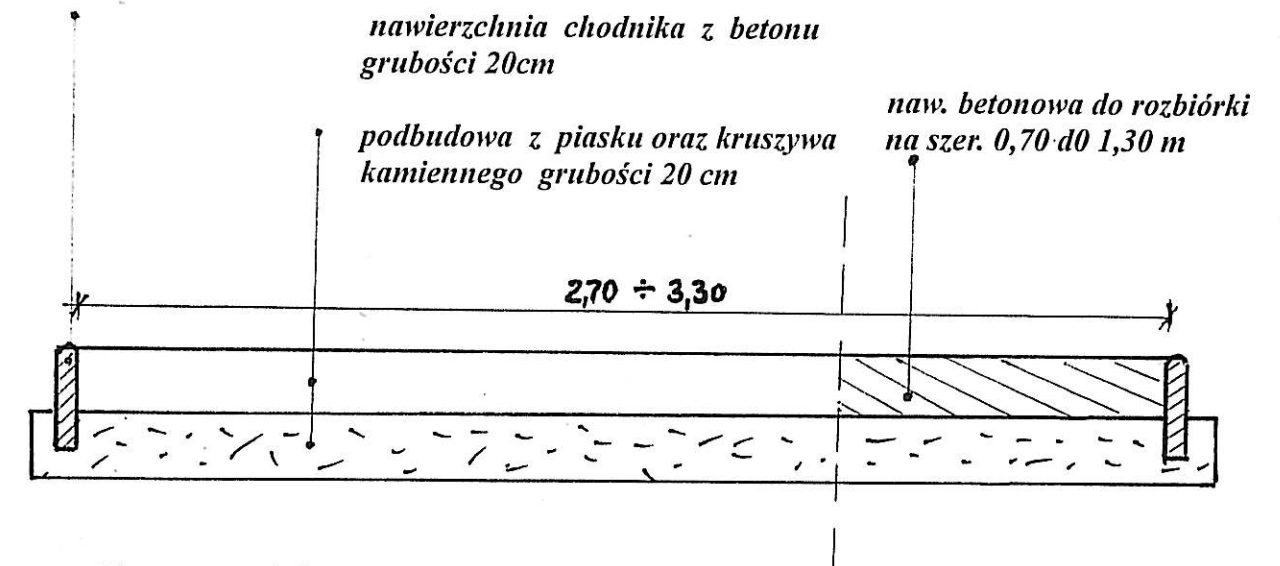

2) stan projektowany :

kostka betonowa grubości 6cm (dwa kolory)
podsypka cementowo-piaskowa gr. 5cm
wyrównanie betonu kruszywem stabil.cementem śr.5cm

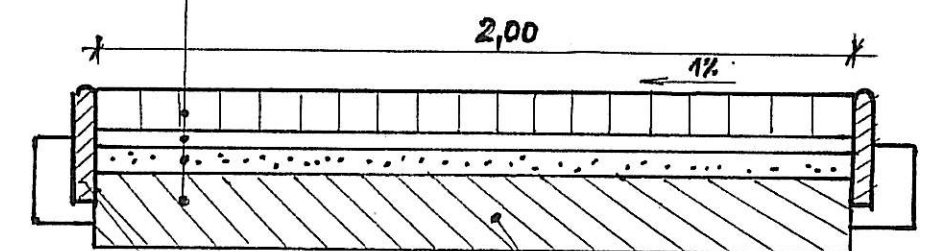

obrzeża betonowe 8x30x100
na ławie beton. z oporem (obustr.)

istniejąca naw.betonowa
grubości 20 cm