



PRZEKRÓJ KONSTRUKCYJNY CHODNIKA - ul. Krańcowa w Nowej Rudzie

1) Stan istniejący:


krawężnik betonowy 15x30x100
na ławie betonowej do rozbiórki

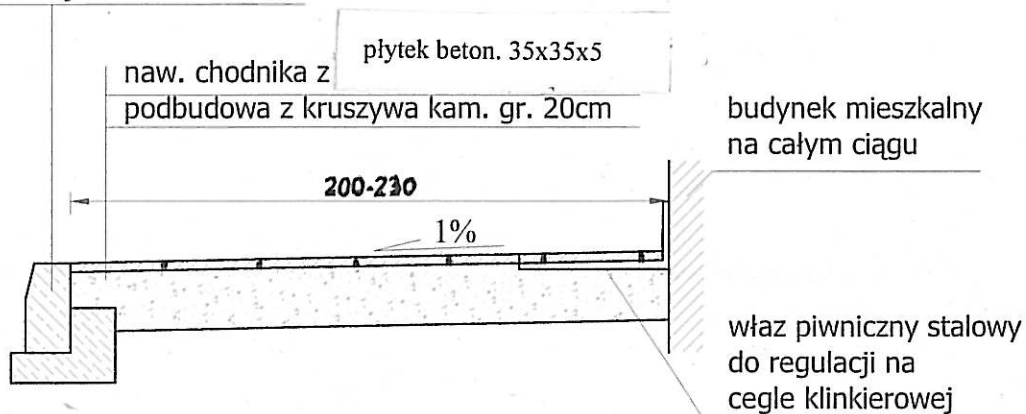


2) Stan projektowany:

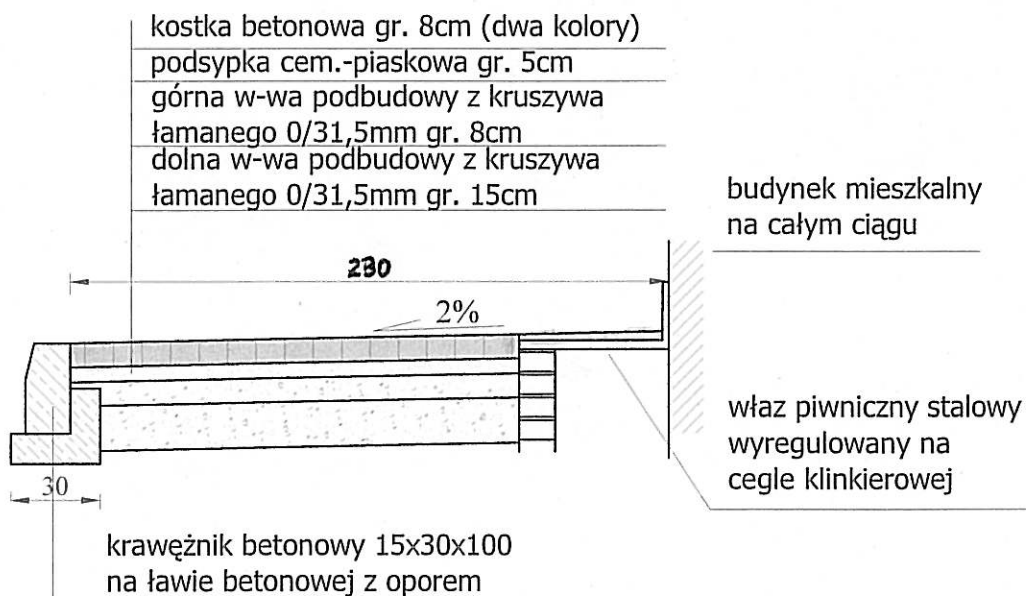

Opracował:


 Witold Krzyżanowski
 57-400 Nowa Ruda, ul. Narutowicza 12
 ANF 2/254/82

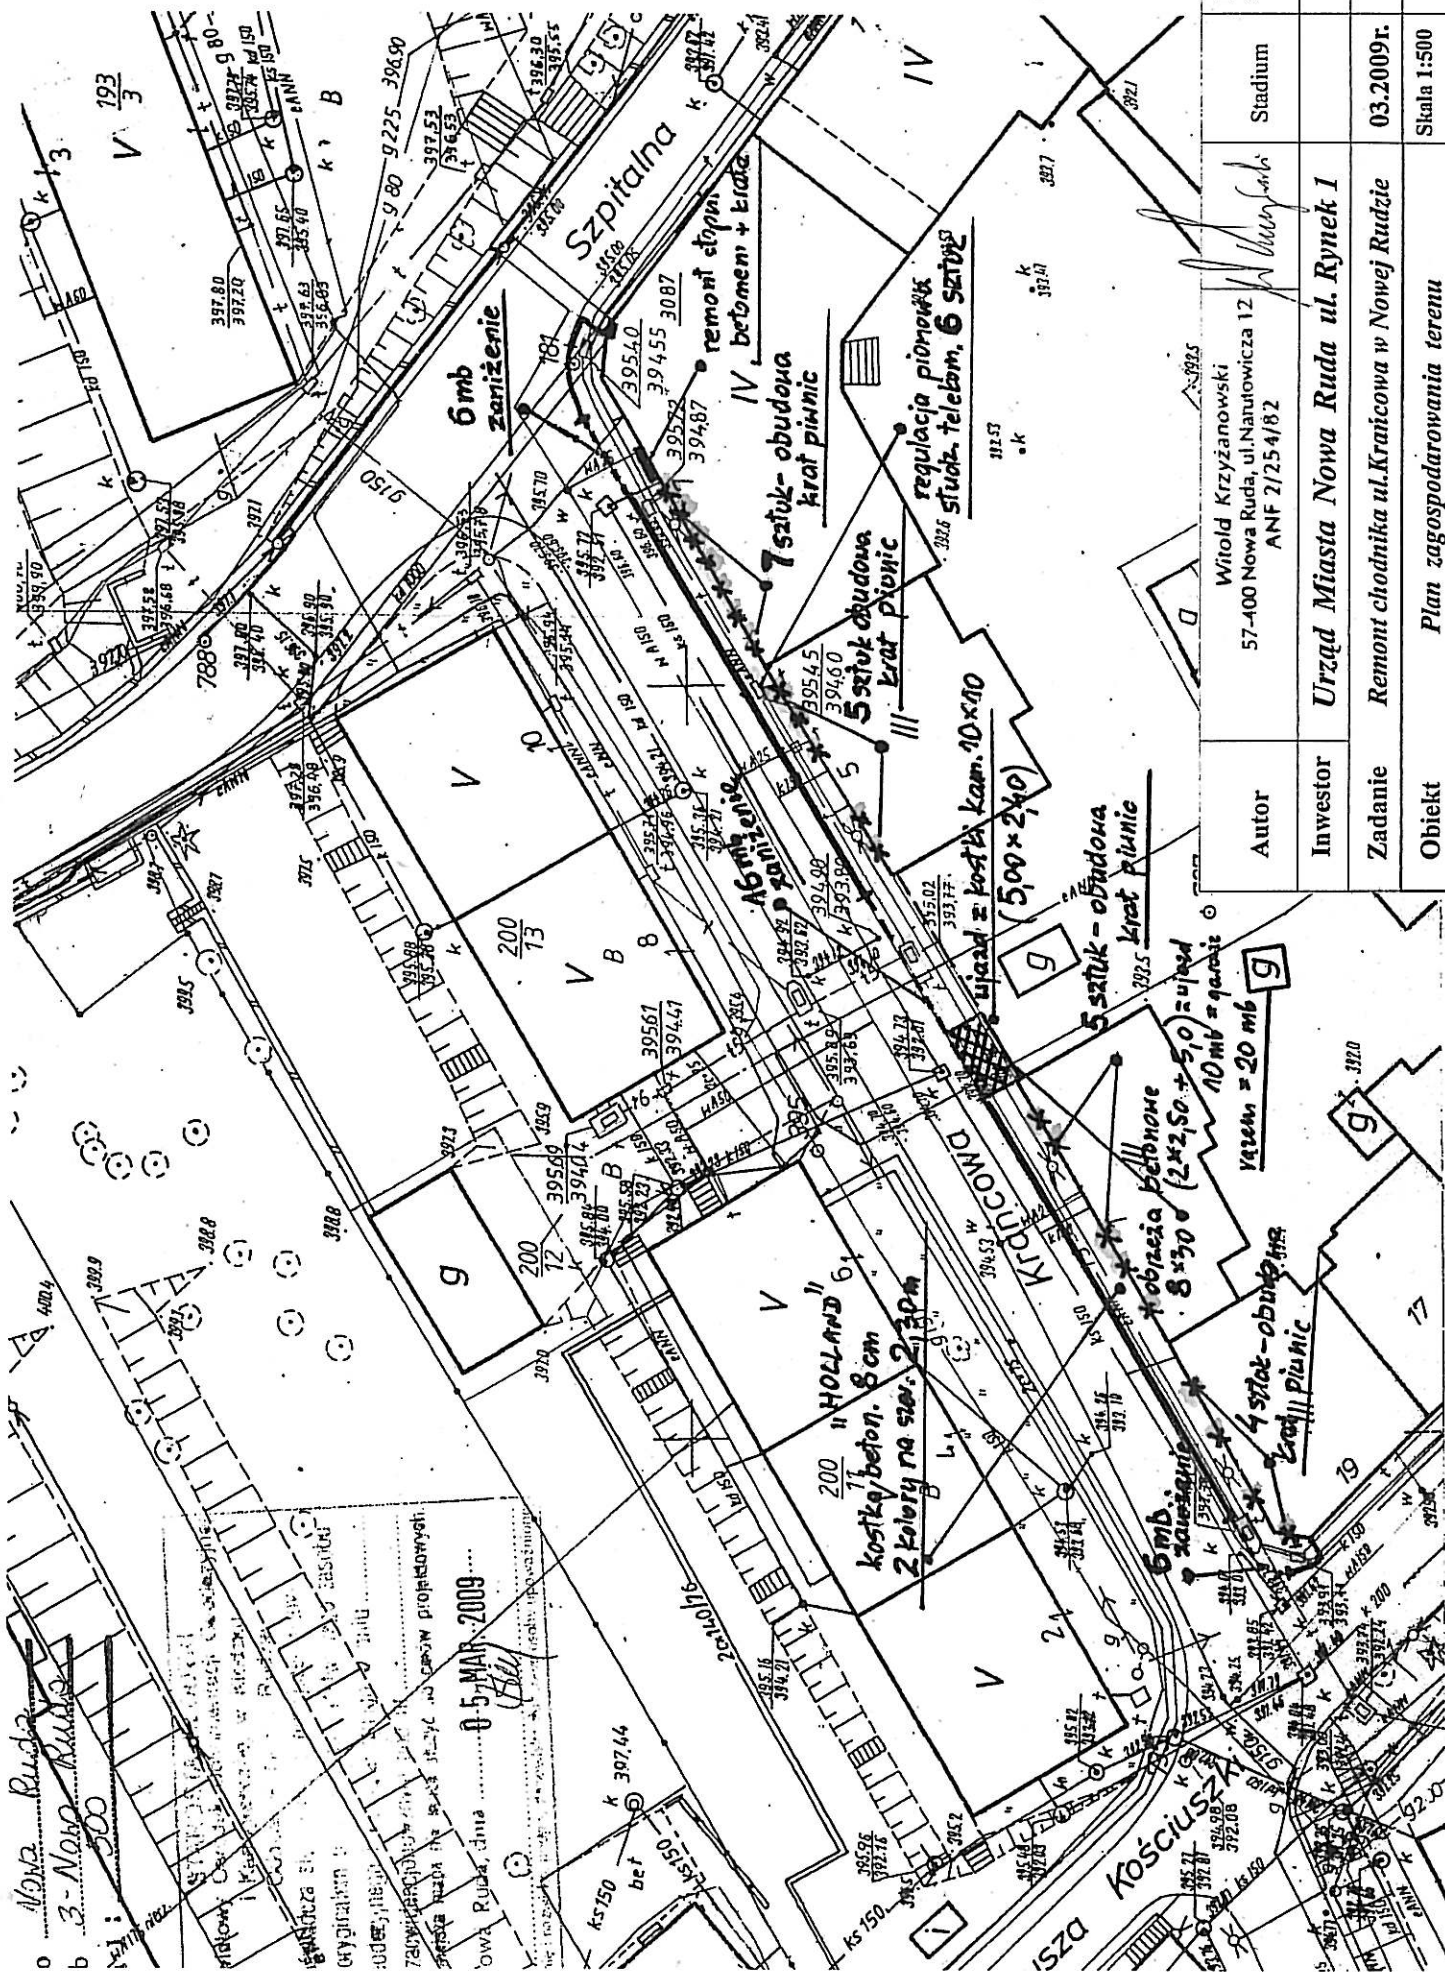

<p>Witold Krzyżanowski 57-400 Nowa Ruda, ul. Narutowicza 12 ANF 2/254/82</p>	<p>Stadium</p>	<p>03.2009r.</p>	<p>Skala 1:500</p>
<p>Urząd Miasta Nowa Ruda ul. Rynek 1</p>	<p>Remont chodnika ul. Krańcowa w Nowej Rudzie</p>	<p>Nr rys.</p>	<p>1</p>
<p>Obiekt</p>	<p>Plan zagospodarowania terenu</p>	<p></p>	<p></p>