

działając na podstawie Rozporządzenia Rady Ministrów z dnia 14 września 2004 r. w sprawie sposobu i trybu przeprowadzania przetargów oraz rokowań na zbycie nieruchomości (Dz. U. Z 2014 r. poz. 1490) oraz ustawy z dnia 21 sierpnia 1997 r. o gospodarce nieruchomościami (Dz. U. Z 2018 r. poz. 2204 ze zm.)

BURMISTRZ MIASTA Nowej Rudy o g ł a s z a I przetarg ustny nieograniczony
na sprzedaż nieruchomości lokalowej, położonej na terenie miasta Nowa Ruda
ul. ŚWIDNICKA nr 39/2 – lokal mieszkalny o powierzchni **35,79 m²**,
udział w częściach wspólnych 14/100,
księga wieczysta nr SW2K/00013518/4
oznaczenia geodezyjne: obr. 3, AM 4, dz. nr 40/5 o pow. 416 m²,

CENA WYWOŁAWCZA: 39 700,00 zł (słownie: trzydzieści dziewięć tysięcy siedemset złotych)
(tj. 9 247,00 euro)

OPIS nieruchomości : Lokal położony jest na parterze budynku. Składa się z jednego pokoju i kuchni o łącznej pow. 35,79 m². Funkcjonalność lokalu jest przeciętna – lokal przechodni, brak łazienki i wc w strukturze lokalu – wc do wspólnego użytku na klatce schodowej. Standard wykończenia jest słaby. Lokal wymaga kapitalnego remontu (instalacja elektryczna, podłogi, okna i drzwi do wymiany). Na ścianach tynki pokryte farbą. W otworach okiennych zamontowane są okna drewniane. Lokal wyposażony jest w instalację wodno – kanalizacyjną, elektryczną Ogrzewanie lokalu jest piecowe – trzon kuchenny do przebudowy.

I przetarg odbędzie się dnia 10 września 2019 r. o godz. 11.00 w Urzędzie Miasta w Nowej Rudzie, Rynek nr 1, Sala Ślubów

Ogłoszenie podlega obwieszczeniu od dnia 05 sierpnia 2019 r. do dnia 05 września 2019 r.

Przystępujący do przetargu winien wpłacić wadium w wysokości 15 % ceny wywoławczej (tj. 5 955,00 zł) do dnia **05 września 2019 r. na konto tut. Urzędu, w Gospodarczym Banku Spółdzielczym o/Nowa Ruda 09 9536 0001 2001 0010 7868 0004** z dopiskiem „**I przetarg – ul. Świdnicka nr 39/2**”

Wadium wpłacone przez uczestnika, który przetarg wygra, zalicza się na poczet ceny nabycia nieruchomości.

Cena nieruchomości sprzedawanej w drodze przetargu podlega zapłacie nie później niż do dnia zawarcia umowy notarialnej. W razie uchylenia się uczestnika, który wygrał przetarg od zawarcia umowy notarialnej, wpłacone wadium ulega przepadkowi.

Osobom, które nie wygrały przetargu, wadium zwraca się niezwłocznie po odwołaniu lub zamknięciu przetargu, nie później niż przed upływem 3 dni od dnia odwołania, zamknięcia unieważnienia przetargu lub zakończenia przetargu wynikiem negatywnym.

Nabywca nieruchomości ponosi koszty notarialne i sądowe związane z zawarciem umowy notarialnej.

Skargę na czynności związane z przeprowadzeniem przetargu uczestnik składa do Burmistrza Miasta w Nowej Rudzie w terminie 7 dni od daty odwołania lub zamknięcia przetargu.

W celu obejrzenia lokalu przed przetargiem należy skontaktować się z NTBS-em z/s w Nowej Rudzie, przy ul. Świdnickiej nr 20, pod numerem tel. 74 872 2408.

Bliższych informacji na temat przetargu udziela Wydział Mienia Komunalnego Urzędu Miejskiego w Nowej Rudzie – Rynek nr 11, pok. nr 109, tel. 74 872 03 25,


Ogłoszenie o przetargu opublikowane jest na tablicach informacyjnych Urzędu Miasta aNowa Ruda, Rynek nr 11, stronach internetowych www.nowaruda.biuletyn.net oraz w prasie lokalnej.

Nowa Ruda
ul. Świdnicka 39/2

RZUT LOKALU MIESZKALNEGO NUMER 2

położenie: parter

skala 1:100

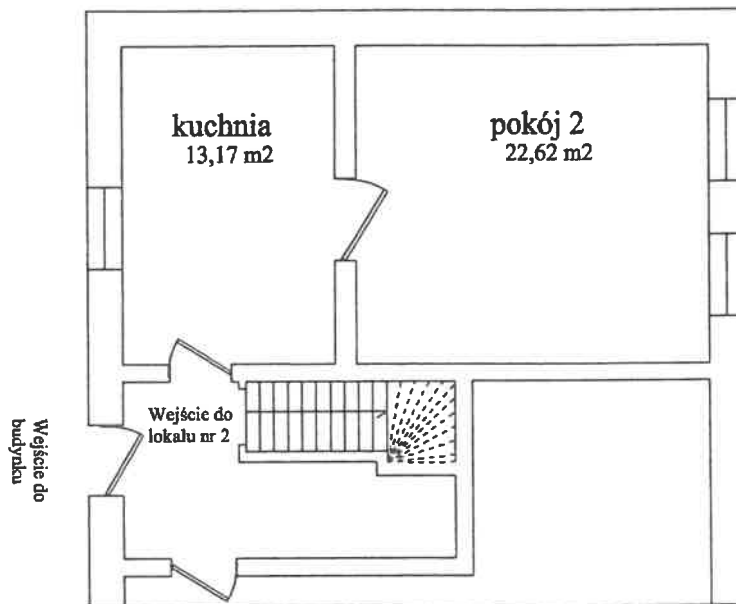

BURMISTRZ
Tomasz Kiliński