


# GMINA MIEJSKA NOWA RUDA

## MIEJSCOWY PLAN ZAGOSPODAROWANIA PRZESTRZENNEGO DLA OBSZARÓW W REJONIE ULIC: MAŁA KOLONIA I JASNA

Załącznik nr 1 do Uchwały Nr 343/XLII/10  
Rady Miejskiej w Nowej Rudzie  
z dnia 31 marca 2010 r.

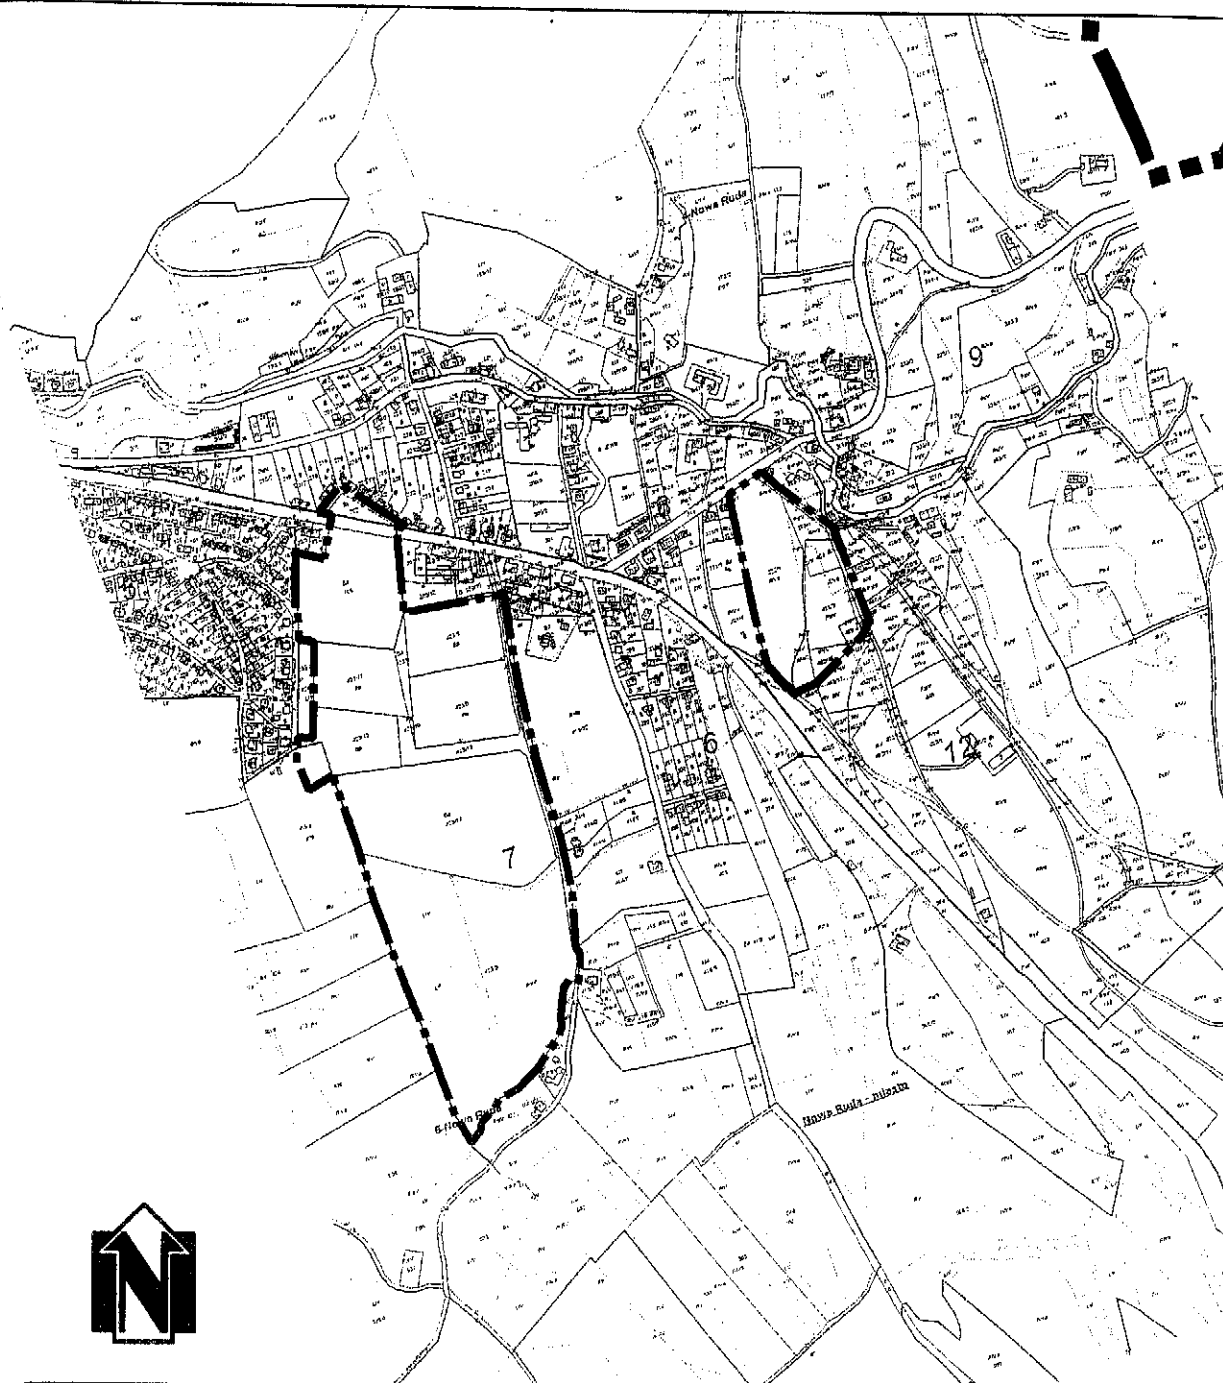

SKALA 1:10000



— — — — — GRANICA OBSZARU OBJĘTEGO PLANEM  
— — — — — GRANICA GMINY MIEJSKIEJ

PRZEWODNICZĄCY  
RADY MIEJSKIEJ

*Andrzej Behan*  
Andrzej Behan