

**WYPIS**  
**Z MIEJSCOWEGO PLANU ZAGOSPODAROWANIA**  
**PRZESTRZENNEGO DLA OBSZARU W REJONIE GÓRY WSZYSTKICH ŚWIĘTYCH W**  
**NOWEJ RUDZIE**

*UCHWAŁA Nr 361/XLIII/06 Rady Miejskiej w Nowej Rudzie*

*z dnia 29 marca 2006 roku.*

**Ustalenia planistyczne :**

- **działka nr 84/15, obr.6, AM 7** znajduje się w jednostce przeznaczenia terenu oznaczonej symbolem **IUTA** – tereny gospodarstwa agroturystycznego;
- Teren w/w nieruchomości znajduje się w granicach strefy „K” - **ochrony krajobrazu**.

**USTALENIA SZCZEGÓŁOWE DOTYCZĄCE PRZEZNACZENIA TERENÓW**

§ 18.

1. Teren kategorii oznaczonej na rysunku planu symbolem **UTA** (teren oznaczony symbolem **IUTA**) przeznaczają się dla gospodarstwa agroturystycznego o wiodącym profilu nastawionym na rekreację jeździecką.
2. Na terenie, o których mowa w ust. 1, dopuszcza się - z zastrzeżeniem ust. 3:
  - 1) lokalizację obiektów i urządzeń sportowych oraz rekreacyjnych,
  - 2) lokalizację nie wymienionych w ust. 1 nieuciążliwych usług związanych z obsługą ruchu turystycznego i rekreacyjnego,
  - 3) zieleń i obiekty małej architektury,
  - 4) poszerzanie ulic publicznych i publicznych przejść pieszych oraz przeprowadzanie dróg wewnętrznych według zasad określonych w § 9 ust. 4 pkt 2, oraz ciągów pieszych i rowerowych,
  - 5) budowę garaży wbudowanych oraz organizowanie miejsc postojowych dla pojazdów samochodowych, konnych i rowerów,
  - 6) przeprowadzanie sieci infrastruktury technicznej oraz lokalizację obiektów i urządzeń towarzyszących tym sieciom, w sposób określony w § 11.
3. Użytkowanie, o którym mowa w ust. 2 pkt 2 i 4-6, nie powinno zająć łącznie więcej niż 30% powierzchni terenu.
4. W obrębie terenu należy stosować jednolitą kolorystykę elewacji i jednolitą kolorystykę dachów.
5. Powierzchnia zabudowana budynkami nie może przekroczyć 900 m<sup>2</sup>.
6. Powierzchnia terenów biologicznie czynnych powiększona o powierzchnię wychodni skalnych nie może wynosić mniej niż 70%.

**USTALENIA OGÓLNE**

§ 5.

1. Na obszarze planu obowiązują ustalenia dotyczące zasad ochrony dziedzictwa kulturowego i zabytków oraz dóbr kultury współczesnej i krajobrazu kulturowego wymienione w ust. 2-6.
2. Obejmuje się ochroną znajdującą się na terenie oznaczonym symbolem „IU” wieżę widokową, w odniesieniu do której należy:
  - 1) zachować bryłę wieży i dach górnej jej kondygnacji,
  - 2) zachować układ i wykroje otworów w elewacjach, gzymsowania, kamienną licówkę z ciosów z czerwonego piaskowca, kroksztyny tarasu, kamienny wizerunek nad portalem,
  - 3) wyremontować wieżę i schody do niej, a balustradę tarasu wykonać według zachowanej ikonografii.
3. W bezpośrednim sąsiedztwie obszaru planu znajduje się kościół pomocniczy p.w. MB Bolesnej, wpisany do rejestru zabytków pod nr 1234/Wł z dnia 02.02.1988 r.; w otoczeniu tego obiektu – w tym na obszarze planu – zakazuje się wprowadzania zainwestowania naruszającego walory tego kościoła.
4. W zasięgu bezpośredniej ochrony ekspozycji czynnej z wieży widokowej elewacje budynków winny być pokrywane materiałem kamiennym, cegłą ceramiczną, tynkiem lub drewnem, a dachy czerwoną dachówką ceramiczną lub - w naturalnych kolorach - blachą miedzianą, gontem drewnianym lub łupkiem naturalnym.
5. Wewnątrz strefy ochrony krajobrazu na obszarach położonych poza zasięgiem bezpośredniej ochrony ekspozycji czynnej z wieży widokowej elewacje i dachy nowych budynków winny być pokrywane materiałami wymienionymi w ust. 4 lub ich dobrymi imitacjami.

6. W trakcie przeprowadzania prac ziemnych w razie natrafienia na obiekty archeologiczne należy przerwać prace, ich obszar zabezpieczyć i niezwłocznie powiadomić odpowiednie służby wojewódzkiego konserwatora zabytków, a następnie przystąpić do archeologicznych badań ratowniczych na koszt inwestora.

#### § 6.

Na obszarze planu obowiązują ustalenia dotyczące wymagań wynikających z potrzeb kształtowania przestrzeni publicznych wymienione w § 11 oraz w innych regulacjach niniejszej uchwały.

#### § 7.

1. Na obszarze planu obowiązują ustalenia dotyczące parametrów i wskaźników kształtowania zabudowy oraz zagospodarowania terenu wymienione w ust. 2-12.

2. Lokalizacja budynków na terenach kategorii oznaczonych symbolami „M”, „U”, „UT”, „UTA” i „KPU” jest możliwa wyłącznie wewnątrz obszarów określonych liniami zabudowy wymienionymi w § 2 ust. 1 pkt 9 i 10, z zastrzeżeniem ust. 4 oraz w zgodzie z innymi regulacjami niniejszej uchwały i odrębnymi przepisami.

3. Na obowiązującej linii zabudowy należy usytuować zewnętrzną krawędź zewnętrznej ściany budynku, której długość nie może mierzyć mniej niż 6 m; powierzchnia otworów okiennych w tej ścianie nie może stanowić mniej niż 10% jej łącznej powierzchni.

4. Poza obowiązującą linią zabudowy dopuszcza się wykroczenie:

1) na odległość do 2 m od przebiegu obowiązującej linii zabudowy:

a) elementami budynku, które w całości są zlokalizowane pod powierzchnią terenu oraz tarasami, schodami i podjazdami usytuowanymi na gruncie,

b) zadaszeniami, okapami, wykuszami i balkonami opierającymi się na częściach budynku znajdujących się wewnątrz obszaru oznaczonego liniami zabudowy,

2) na odległość do 0,8 m od przebiegu obowiązującej linii zabudowy ryzalitami, pilastrami, kolumnami, opaskami wokółokiennymi i wokółdrzwiowymi oraz innymi zdobieniami elewacji, których łączna powierzchnia rzutu na ścianę zewnętrzną nie może przekraczać 20% powierzchni tej ściany.

5. Na terenach kategorii oznaczonych symbolami „US” i „USR” dopuszcza się lokalizację wyłącznie budynków (w tym wiat), które spełniają łącznie następujące warunki:

1) służą obsłudze urządzeń sportowych lub rekreacyjnych usytuowanych na tych terenach,

2) powierzchnia zabudowy każdego z tych budynków nie przekracza 30 m<sup>2</sup>,

3) ilość tych budynków nie przekracza:

a) 6 na terenie oznaczonym na rysunku planu symbolem „1 US”, przy czym odległość pomiędzy dwoma sąsiednimi budynkami nie może być mniejsza od 50 m,

b) 4 na terenie oznaczonym na rysunku planu symbolem „2 US”, przy czym odległość pomiędzy dwoma sąsiednimi budynkami nie może być mniejsza od 50 m,

c) 2 na terenie oznaczonym na rysunku planu symbolem „3 US”, przy czym odległość pomiędzy dwoma sąsiednimi budynkami nie może być mniejsza od 100 m,

d) 2 na terenie oznaczonym na rysunku planu symbolem „4 US”, przy czym odległość pomiędzy dwoma sąsiednimi budynkami nie może być mniejsza od 100 m,

e) 1 na terenie oznaczonym na rysunku planu symbolem „5 US”,

f) 2 na terenie oznaczonym na rysunku planu symbolem „6US”, przy czym odległość pomiędzy dwoma sąsiednimi budynkami nie może być mniejsza od 50 m,

g) 1 na terenie oznaczonym na rysunku planu symbolem „7 US”, przy czym może to być wyłącznie wiata,

h) 2 na terenie oznaczonym na rysunku planu symbolem „1 USR”, przy czym odległość pomiędzy dwoma sąsiednimi budynkami nie może być mniejsza od 50 m, a one same mogą być jedynie tymczasowymi obiektami budowlanymi,

i) 2 na terenie oznaczonym na rysunku planu symbolem „2 USR”, przy czym odległość pomiędzy dwoma sąsiednimi budynkami nie może być mniejsza od 50 m, a one same mogą być jedynie tymczasowymi obiektami budowlanymi,

j) 2 na terenie oznaczonym na rysunku planu symbolem „3 USR”, przy czym odległość pomiędzy dwoma sąsiednimi budynkami nie może być mniejsza niż 50 m, a one same mogą być jedynie tymczasowymi obiektami budowlanymi.

6. Maksymalna wysokość nowych budynków - liczona w sposób określony w przepisach prawa budowlanego - nie może przekraczać:

1) na terenach kategorii oznaczonych symbolami „UT” i „KPU” - 15 m,

2) na terenach kategorii oznaczonych symbolami „M”, „U” i „UTA” - 12 m,

3) na terenach kategorii oznaczonych symbolami „US”, „USR” i „IT” - 7 m.

7. Na terenie o symbolu „2KPU” dopuszcza się realizację jednego nowego budynku o gabarytach budynku już istniejącego na tym terenie (wymiały powierzchni zabudowanej, wysokość budynku oraz kształt i nachylenie dachu); ponadto budynki te mogą być połączone wspólnym zadaszeniem lub łącznikiem komunikacyjnym (korytarzem).

8. Nowa zabudowa - z wyjątkiem nowego budynku, o którym mowa w ust. 7 - powinna być kryta dachami, o

jednakowym – w granicach nieruchomości – nachyleniu głównych połąci dachowych, zbiegających się w kalenicy i symetrycznych, równym 40° (z tolerancją ±2°), z główną kalenicą prostopadłą do frontu działki; dopuszcza się pokrycie do 20% powierzchni każdego z budynków w inny sposób.

9. Przy realizacji nowego zainwestowania należy stosować rozwiązania przyjazne dla osób niepełnosprawnych.

10. Powierzchnie pokryte nawierzchniami utwardzonymi lub zabudowane powinny mieć sprawnie funkcjonujące odwodnienie deszczowe.

11. Odwodnienie dekarские obiektów budowlanych nie powinno być wyprowadzane na powierzchnię gruntu niezabezpieczoną nawierzchnią utwardzoną.

12. Zieleń urządzona nie powinna wprowadzać dominanty antropogenicznej, zwłaszcza poprzez masowe zastosowanie gatunków obcych lub w formach nazbyt zgeometryzowanych.

#### § 11.

1. Na obszarze planu obowiązują ustalenia dotyczące zasad modernizacji, rozbudowy i budowy systemów komunikacji i infrastruktury technicznej wymienione w ust. 2-7.

2. Tereny kategorii oznaczonych na rysunku planu symbolami **KDL** i **KDD** przeznacza się na pasy ulic publicznych (istniejących i planowanych do modernizacji lub realizacji) – lokalnych (KDL) i dojazdowych (KDD), dla których określa się następujące ustalenia:

1) ustala się minimalne szerokości pasów drogowych ulic oznaczonych symbolami:

a) „1KDL” - zgodnie z rysunkiem planu,

b) „2KDL” – 15 m,

c) „3KDL” – 15 m,

d) „4KDL” – zgodnie z rysunkiem planu,

e) „5KDL” – zgodnie z rysunkiem planu,

f) „6KDL” – 15 m,

g) „7KDL” - zgodnie z rysunkiem planu,

h) „1KDD” - zgodnie z rysunkiem planu,

i) „2KDD” – 12 m,

j) „3KDD” – 12 m,

k) „4KDD” – 12 m,

l) „5KDD” – 12 m,

m) „6KDD” – 12 m,

2) dopuszcza się lokalizację infrastruktury technicznej w sposób nie kolidujący z funkcją komunikacyjną ulic,

3) jezdnie ulic powinny mieć utwardzoną trwałą nawierzchnię i sprawny system odprowadzania wód opadowych,

4) zjazdy z ulic powinny być organizowane w sposób nie kolidujący z innymi ustaleniami niniejszej uchwały, w szczególności poprzez minimalizację kolizji ze ścieżkami spacerowymi i ciągami rowerowymi oraz z maksymalnym zachowaniem istniejących zadrzewień,

5) zjazdy z ulic, o których mowa w pkt 4, mogą być zorganizowane za zgodą i na warunkach określonych przez właściwych zarządców,

6) przy realizacji ulic oznaczonych symbolami „1KDL” i „2KDL” należy uwzględnić to, że w przyszłości mają one stanowić fragmenty, przewidzianej w „Studium uwarunkowań i kierunków zagospodarowania przestrzennego gminy miejskiej Nowa Ruda”, trasy relacji północ-południe stanowiącej lokalną (w mieście) alternatywę dla drogi wojewódzkiej nr 381,

7) ciąg odcinków ulic oznaczonych symbolami „2KDL”, „3KDL”, „4KDL”, „5KDL” i „6KDL”, zapewniający dostęp do górnej części obszaru planu, winien mieć parametry umożliwiające w szczególności przejazd autobusów turystycznych, przy czym na odcinku oznaczonym symbolem „4KDL” oraz „5KDL” dopuszcza się wahadłową organizację ruchu samochodowego,

8) dopuszcza się lokalizację budynków wyłącznie w pasach ulic oznaczonych symbolami „4KDL” i „6KDL” na odcinkach, na których ich szerokość przekracza 15 m oraz w sposób, który nie koliduje z funkcją komunikacyjną, w zgodzie z innymi regulacjami niniejszej uchwały i odrębnymi przepisami; budynki te mogą mieć powierzchnię zabudowy nie przekraczającą 50 m<sup>2</sup> i mogą być przeznaczone dla usług handlu i gastronomii, dla sanitariatów oraz schronów przeciwdeszczowych,

9) dopuszcza się realizację urządzeń sportowych i rekreacyjnych takich jak np. wyciągi saneczkowe i konstrukcje mostowe przenoszące fragmenty torów saneczkowych w sposób nie kolidujący z funkcją komunikacyjną ulic,

10) pozostałe zasady zagospodarowania na terenach ulic powinny być zgodnie z innymi regulacjami niniejszej uchwały oraz z odrębnymi przepisami.

3. Tereny kategorii oznaczonej na rysunku planu symbolem **KDX** przeznacza się na pasy publicznych przejść pieszych, dla których określa się następujące ustalenia:

- 1) zarządca może na tych terenach dopuścić ruch samochodowy, ruch rowerowy, ruch pojazdów konnych oraz inne rodzaje ruchu, określając dla każdego z nich odpowiednie ograniczenia,
- 2) dopuszcza się lokalizację sieci i urządzeń infrastruktury technicznej oraz małej architektury i zieleni urządzonej, pod warunkiem, że ich usytuowanie nie będzie kolidowało z funkcją komunikacyjną tych terenów,
- 3) dopuszcza się lokalizację budynków oraz organizowanie miejsc postojowych dla pojazdów samochodowych wyłącznie na terenie oznaczonym symbolem „1KDX”; budynki te mogą mieć powierzchnię zabudowy nie przekraczającą 50 m<sup>2</sup> i mogą być przeznaczone dla usług handlu, gastronomii, dla sanitariatów lub schronów przeciwdeszczowych.
4. Na terenach, na których dopuszczono lokalizację miejsc postojowych dla pojazdów samochodowych w granicach poszczególnych nieruchomości, należy przewidzieć lokalizację niezbędnej ilości takich miejsc. Miejsca postojowe mogą być realizowane jako terenowe lub jako wybrane kondygnacje lub ich fragmenty w obiektach budowlanych. Ustala się, że na jedno mieszkanie powinny przypadać co najmniej dwa miejsca postojowe. W odniesieniu do powierzchni użytkowej (w budynkach) służącej prowadzeniu działalności gospodarczej określa się następujące minimalne ilości miejsc postojowych:
  - 1) o powierzchni od 6 m<sup>2</sup> do 20 m<sup>2</sup> - 1 miejsce postojowe,
  - 2) o powierzchni powyżej 20 m<sup>2</sup>, nie więcej jednak niż 50 m<sup>2</sup> - 2 miejsca postojowe,
  - 3) o powierzchni powyżej 50 m<sup>2</sup> - po jednym miejscu postojowym za każde rozpoczęte 50 m<sup>2</sup> i dodatkowo dwa miejsca postojowe.
5. W zakresie lokalizacji sieci, obiektów i urządzeń infrastruktury technicznej obowiązują następujące ustalenia:
  - 1) urządzenia i sieci infrastruktury technicznej mogą być lokalizowane na terenach kategorii oznaczonej symbolem „IT”,
  - 2) w pasach ulic publicznych i publicznych przejść pieszych mogą być realizowane sieci i urządzenia infrastruktury technicznej pod warunkiem, że nie będą kolidowały z ich funkcjami komunikacyjnymi,
  - 3) nie dopuszcza się prowadzenia nowych napowietrznych sieci infrastruktury technicznej (elementów liniowych) z wyjątkiem sieci elektroenergetycznych:
    - a) na terenach oznaczonych symbolami „3US”, „1KPU”, „1KDL”, „2KDL”, „3KDL”, „4KDL”, „1KDD” i „1KDX”,
    - b) na terenie oznaczonym „1US” prowadzonych do obsługi urządzeń obsługujących stok narciarski,
    - c) na terenie oznaczonym „1USR” przez okres nie dłuższy niż 5 lat,
  - 4) dopuszcza się przeprowadzenie/usytuowanie wybranych nowych elementów sieci i lokalizację urządzeń infrastruktury technicznej na innych niż wymienione w pkt. 1 i 2 terenach, o ile nie zostaną zakłócone podstawowe funkcje tych terenów i nie zostanie zajęte więcej niż 10% powierzchni jednostki terenowej; urządzenia infrastruktury technicznej towarzyszące elementom liniowym mogą być lokalizowane zarówno jako podziemne i jako nadziemne, w tym w zależności od uwarunkowań technicznych – jako wolnostojące lub wbudowane w inne obiekty,
  - 5) przy projektowaniu nowych inwestycji należy - w miarę możliwości - unikać kolizji z istniejącymi elementami infrastruktury technicznej. W przypadku nieuniknionej kolizji projektowanego zagospodarowania z tymi elementami należy je przenieść lub odpowiednio zmodyfikować, przy uwzględnieniu uwarunkowań wynikających z przepisów szczególnych oraz na warunkach i w uzgodnieniu z operatorem sieci. Sposób zagospodarowania terenu powinien umożliwić odpowiednim służbom dostęp do sieci i urządzeń infrastruktury technicznej,
  - 6) w sąsiedztwie istniejącego gazociągu podwyższonego średniego ciśnienia występują ograniczenia w zainwestowaniu i zagospodarowaniu; w szczególności w pasach o szerokości 25 m, liczonych od zewnętrznej ścianki gazociągu w obie strony, zakazuje się lokalizacji obiektów przeznaczonych dla usług, w tym handlu i gastronomii.
6. Zakazuje się sadzenia drzew i krzewów nad urządzeniami podziemnymi bez uzgodnienia z użytkownikami tych urządzeń.
7. Obsługę obszaru objętego planem w zakresie infrastruktury technicznej określa się następująco:
  - 1) zaopatrzenie w wodę powinno się odbywać poprzez podłączenie do komunalnej sieci wodociągowej,
  - 2) ścieki bytowe powinny być kierowane do sieci kanalizacji sanitarnej; dopuszcza się, do czasu realizacji w pobliżu odpowiedniego systemu kanalizacyjnego gromadzenie ścieków w szczelnych zbiornikach i ich systematyczny wywóz do miejsc zrzutów w systemie kanalizacji sanitarnej; na terenach wyposażonych w kanalizację sanitarną wszystkie obiekty, w których mogą powstawać ścieki bytowe, powinny być niezwłocznie podłączone do tej kanalizacji,
  - 3) dopuszcza się kierowanie ścieków bytowych z terenów oznaczonych symbolami „1US” i „1KPU” do niekomunalnej oczyszczalni ścieków, w tym położonej na terenie oznaczonym symbolem „1KPU”,
  - 4) jeżeli na obszarze planu będą wytwarzane ścieki inne niż bytowe, należy je odprowadzać do sieci, o których mowa w pkt 2, po odpowiednim oczyszczeniu i na warunkach uzgodnionych z operatorami sieci,
  - 5) wszelkie ulice, place, parkingi, dojazdy o utwardzonej nawierzchni winny być wyposażone w systemy

odprowadzania wód opadowych, z urządzeniami do separacji substancji ropopochodnych; w przypadku zastosowania nawierzchni częściowo utwardzonych ("ażurowych") należy odpowiednio zabezpieczyć środowisko gruntowowodne przed infiltracją zanieczyszczeń,

6) wody opadowe, o których mowa w pkt 5, przed zrzutem do cieków powierzchniowych i gruntu, winny być w razie potrzeby odpowiednio podczyszczane; może to być realizowane na obszarze planu lub poza jego granicami,

7) zaopatrzenie w energię elektryczną powinno się odbywać siecią średniego i/lubniskiego napięcia, odpowiednio do potrzeb,

8) zaopatrzenie w gaz powinno się odbywać siecią gazociągów niskiego i średniego ciśnienia, odpowiednio do potrzeb; przyłączanie odbiorców do sieci gazowej powinno odbywać się na zasadach określonych w przepisach prawa energetycznego,

9) dopuszcza się jedynie systemy ogrzewania oparte na energii elektrycznej, gazie, oleju opałowym, a także na źródłach odnawialnych, które nie powodują przekroczenia standardów jakości środowiska w otoczeniu; ograniczenie to nie dotyczy paliwa stosowanego w kominkach nie stanowiących podstawowego systemu ogrzewania obiektu i przeznaczonych tylko do incydentalnego użytkowania,

10) telefonizacja powinna się odbywać poprzez podłączenie do dostępnych systemów,

11) gromadzenie i odprowadzanie odpadów stałych powinno się odbywać zgodnie zobowiązującymi regulacjami prawnymi - powszechnymi i miejscowymi; w szczególności wszystkie nieruchomości, na terenie których mogą być wytwarzane odpady, winny być wyposażone w urządzenia służące do gromadzenia odpadów; urządzenia te należy utrzymywać w odpowiednim stanie sanitarnym; w przypadku czasowego składowania odpadów na terenie nieruchomości należy miejsce tego składowania zabezpieczyć przed infiltracją odcieków do gruntu; należy też zapewnić urządzenia umożliwiające selektywne gromadzenie odpadów.

## § 12.


1. Na obszarze planu obowiązują ustalenia dotyczące sposobów i terminów tymczasowego zagospodarowania, urządzenia i użytkowania terenów wymienione w ust. 2 i 3.

2. Na terenie oznaczonym symbolem 1USR dopuszcza się dokonywanie obróbki urobionych i zalegających na tym terenie mas skalnych do 5 lat od dnia uchwalenia niniejszego planu, lecz bez prawa wznoszenia budynków nie będących tymczasowymi obiektami budowlanymi.

3. Na niezalesionych częściach terenów kategorii oznaczonych symbolami „M”, „U”, „UT”, „KDD” i „KDX” dopuszcza się, do czasu ich zagospodarowania zgodnie z planem, uprawę łąk i prowadzenie gospodarki pasterskiej oraz wykorzystywanie ich do celów rekreacyjnych bez prawa wznoszenia obiektów budowlanych innych niż obiekty małej architektury oraz sieci i urządzenia infrastruktury technicznej przewidziane do obsługi ustalonego w planie zagospodarowania.

4. Tymczasowym sposobem zagospodarowania terenów kategorii oznaczonej symbolem „KDD” są drogi wewnętrzne o parametrach określonych w niniejszej uchwale dla terenów kategorii oznaczonej symbolem „KDD”, oraz publicznie dostępne dla osób poruszających się pieszo, na rowerach i wózkach inwalidzkich. Tymczasowy sposób zagospodarowania nie może trwać dłużej niż 1 rok od momentu wyposażenia tych ulic w niezbędną infrastrukturę wodociagową i kanalizacyjną oraz w utwardzoną trwałą nawierzchnię jezdni, ani dłużej niż przez 20 lat.

5. Tymczasowym sposobem zagospodarowania terenu oznaczonego symbolem „1KDL” jest droga wewnętrzna o parametrach określonych w niniejszej uchwale dla terenów kategorii oznaczonej symbolem „KDL”, oraz publicznie dostępne dla osób poruszających się pieszo, na rowerach i wózkach inwalidzkich. Tymczasowy sposób zagospodarowania nie może trwać dłużej niż 1 rok od momentu wyposażenia tej ulicy w niezbędny system odprowadzania wód deszczowych oraz w utwardzoną trwałą nawierzchnię jezdni, ani dłużej niż przez 20 lat.

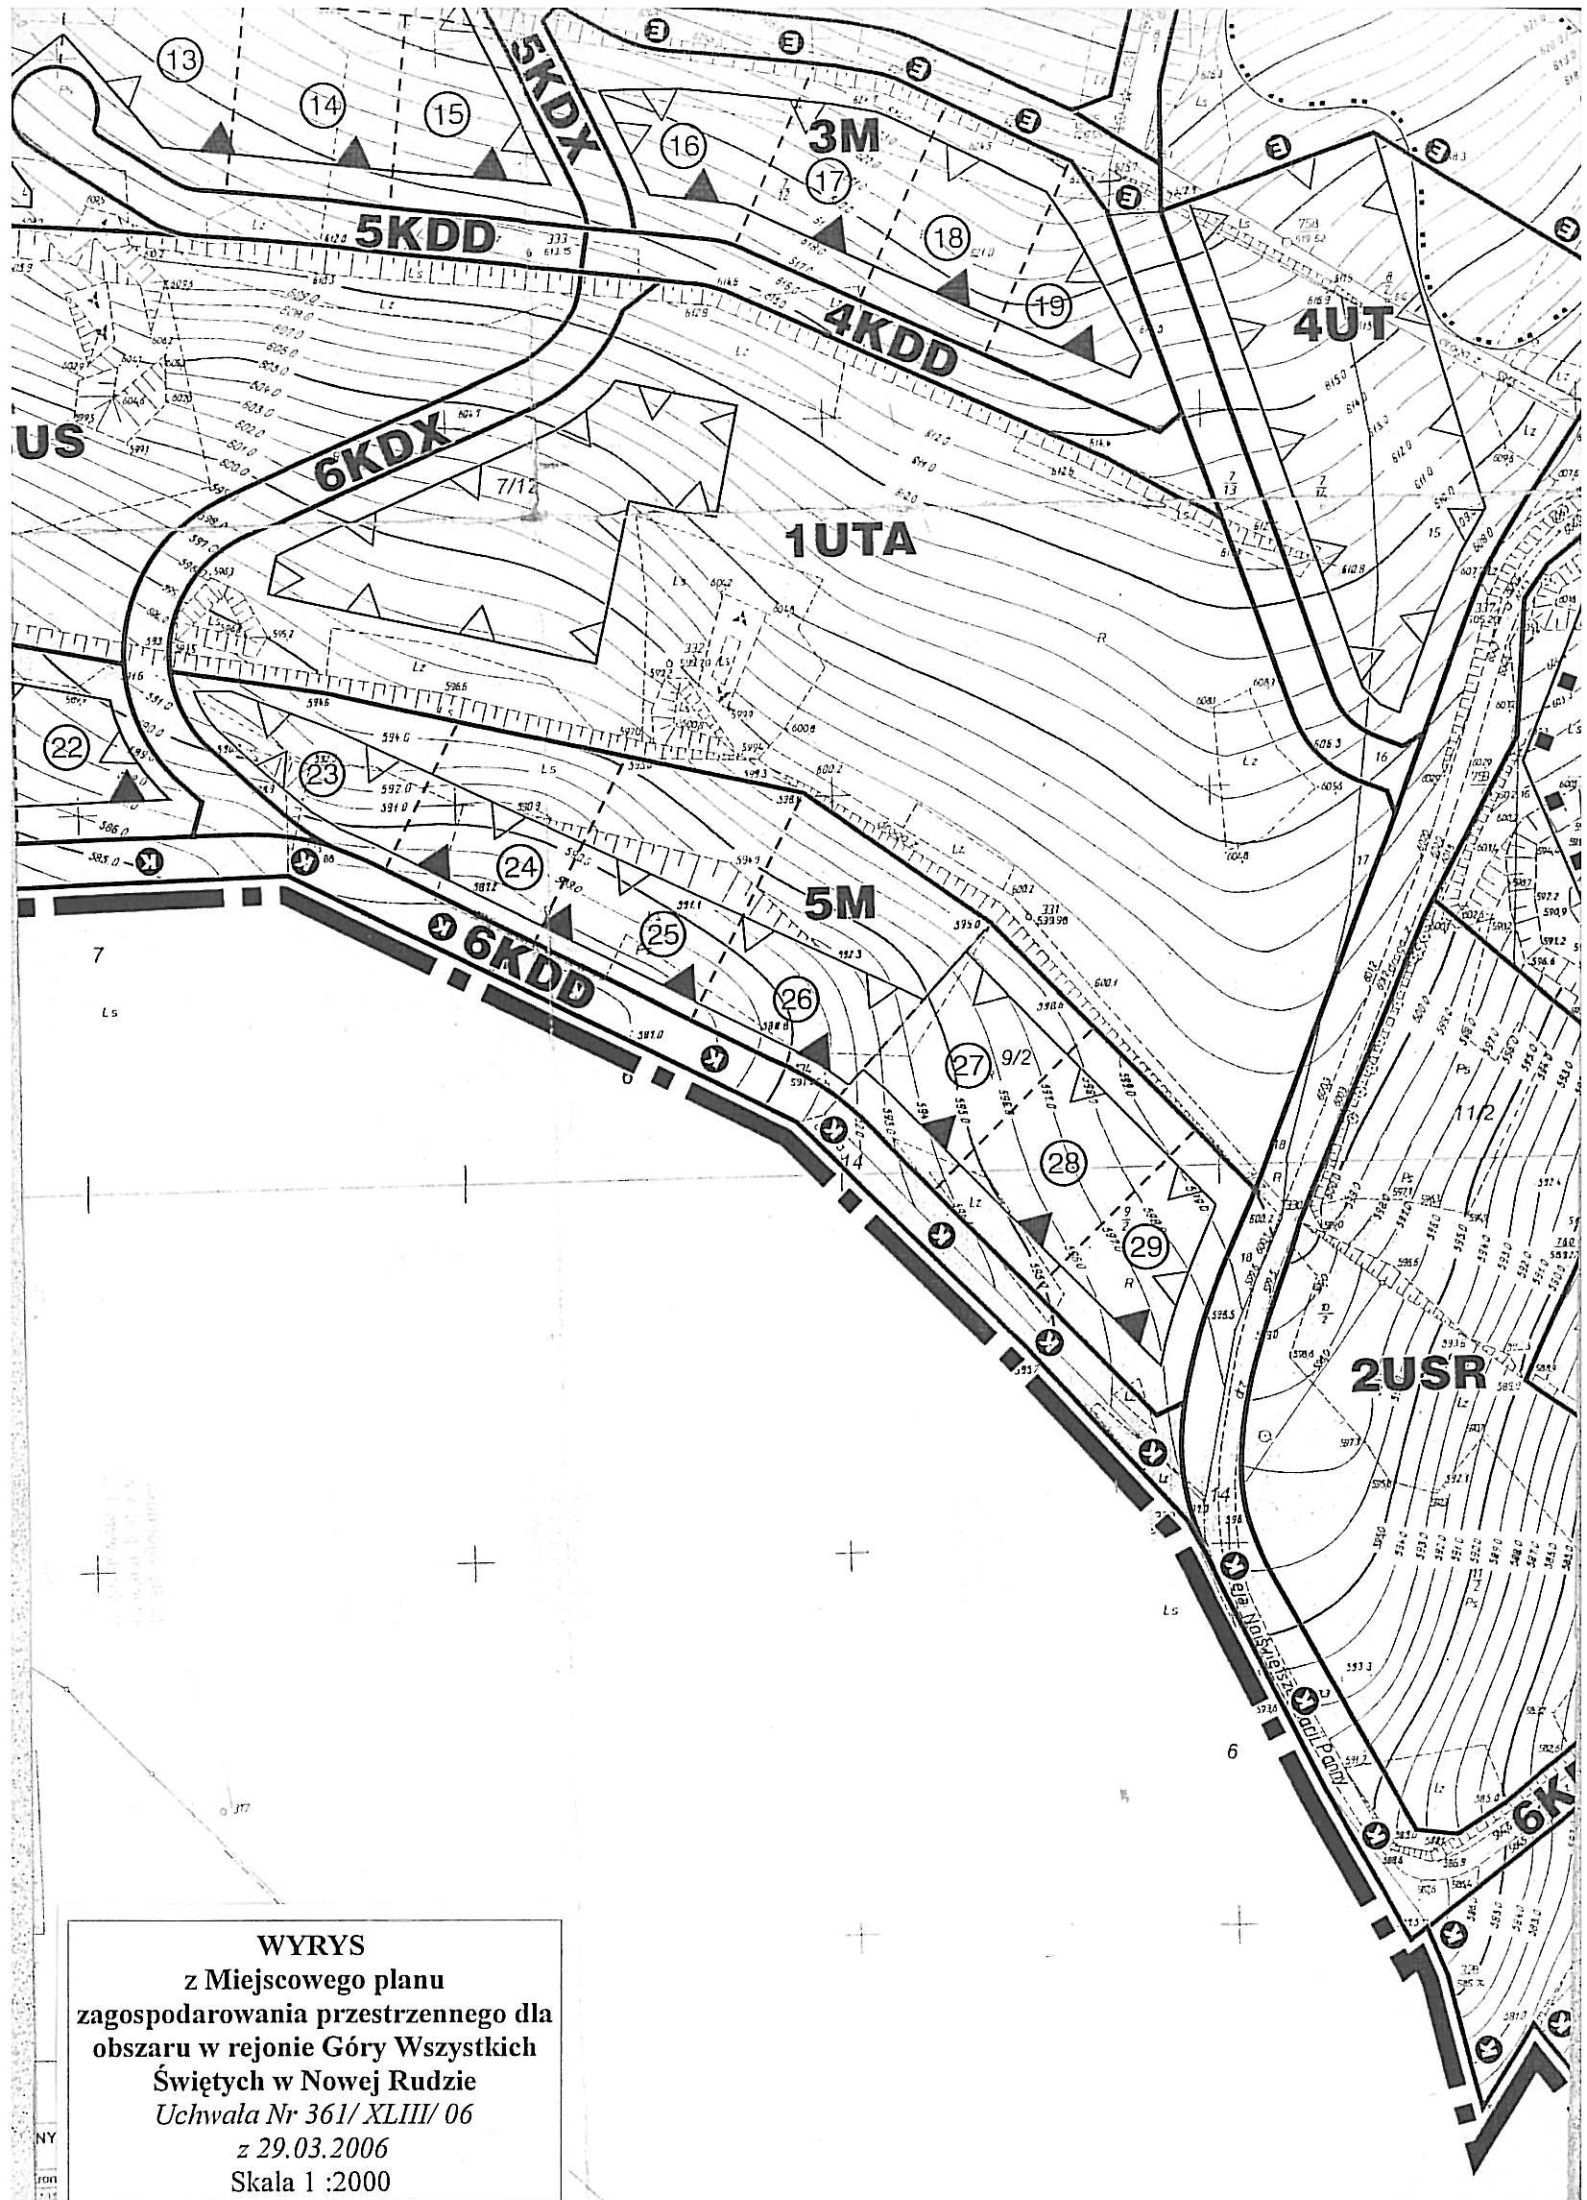

**WYRYS**  
 z Miejscowego planu  
 zagospodarowania przestrzennego dla  
 obszaru w rejonie Góry Wszystkich  
 Świętych w Nowej Rudzie  
 Uchwała Nr 361/ XLIII/ 06  
 z 29.03.2006  
 Skala 1 :2000