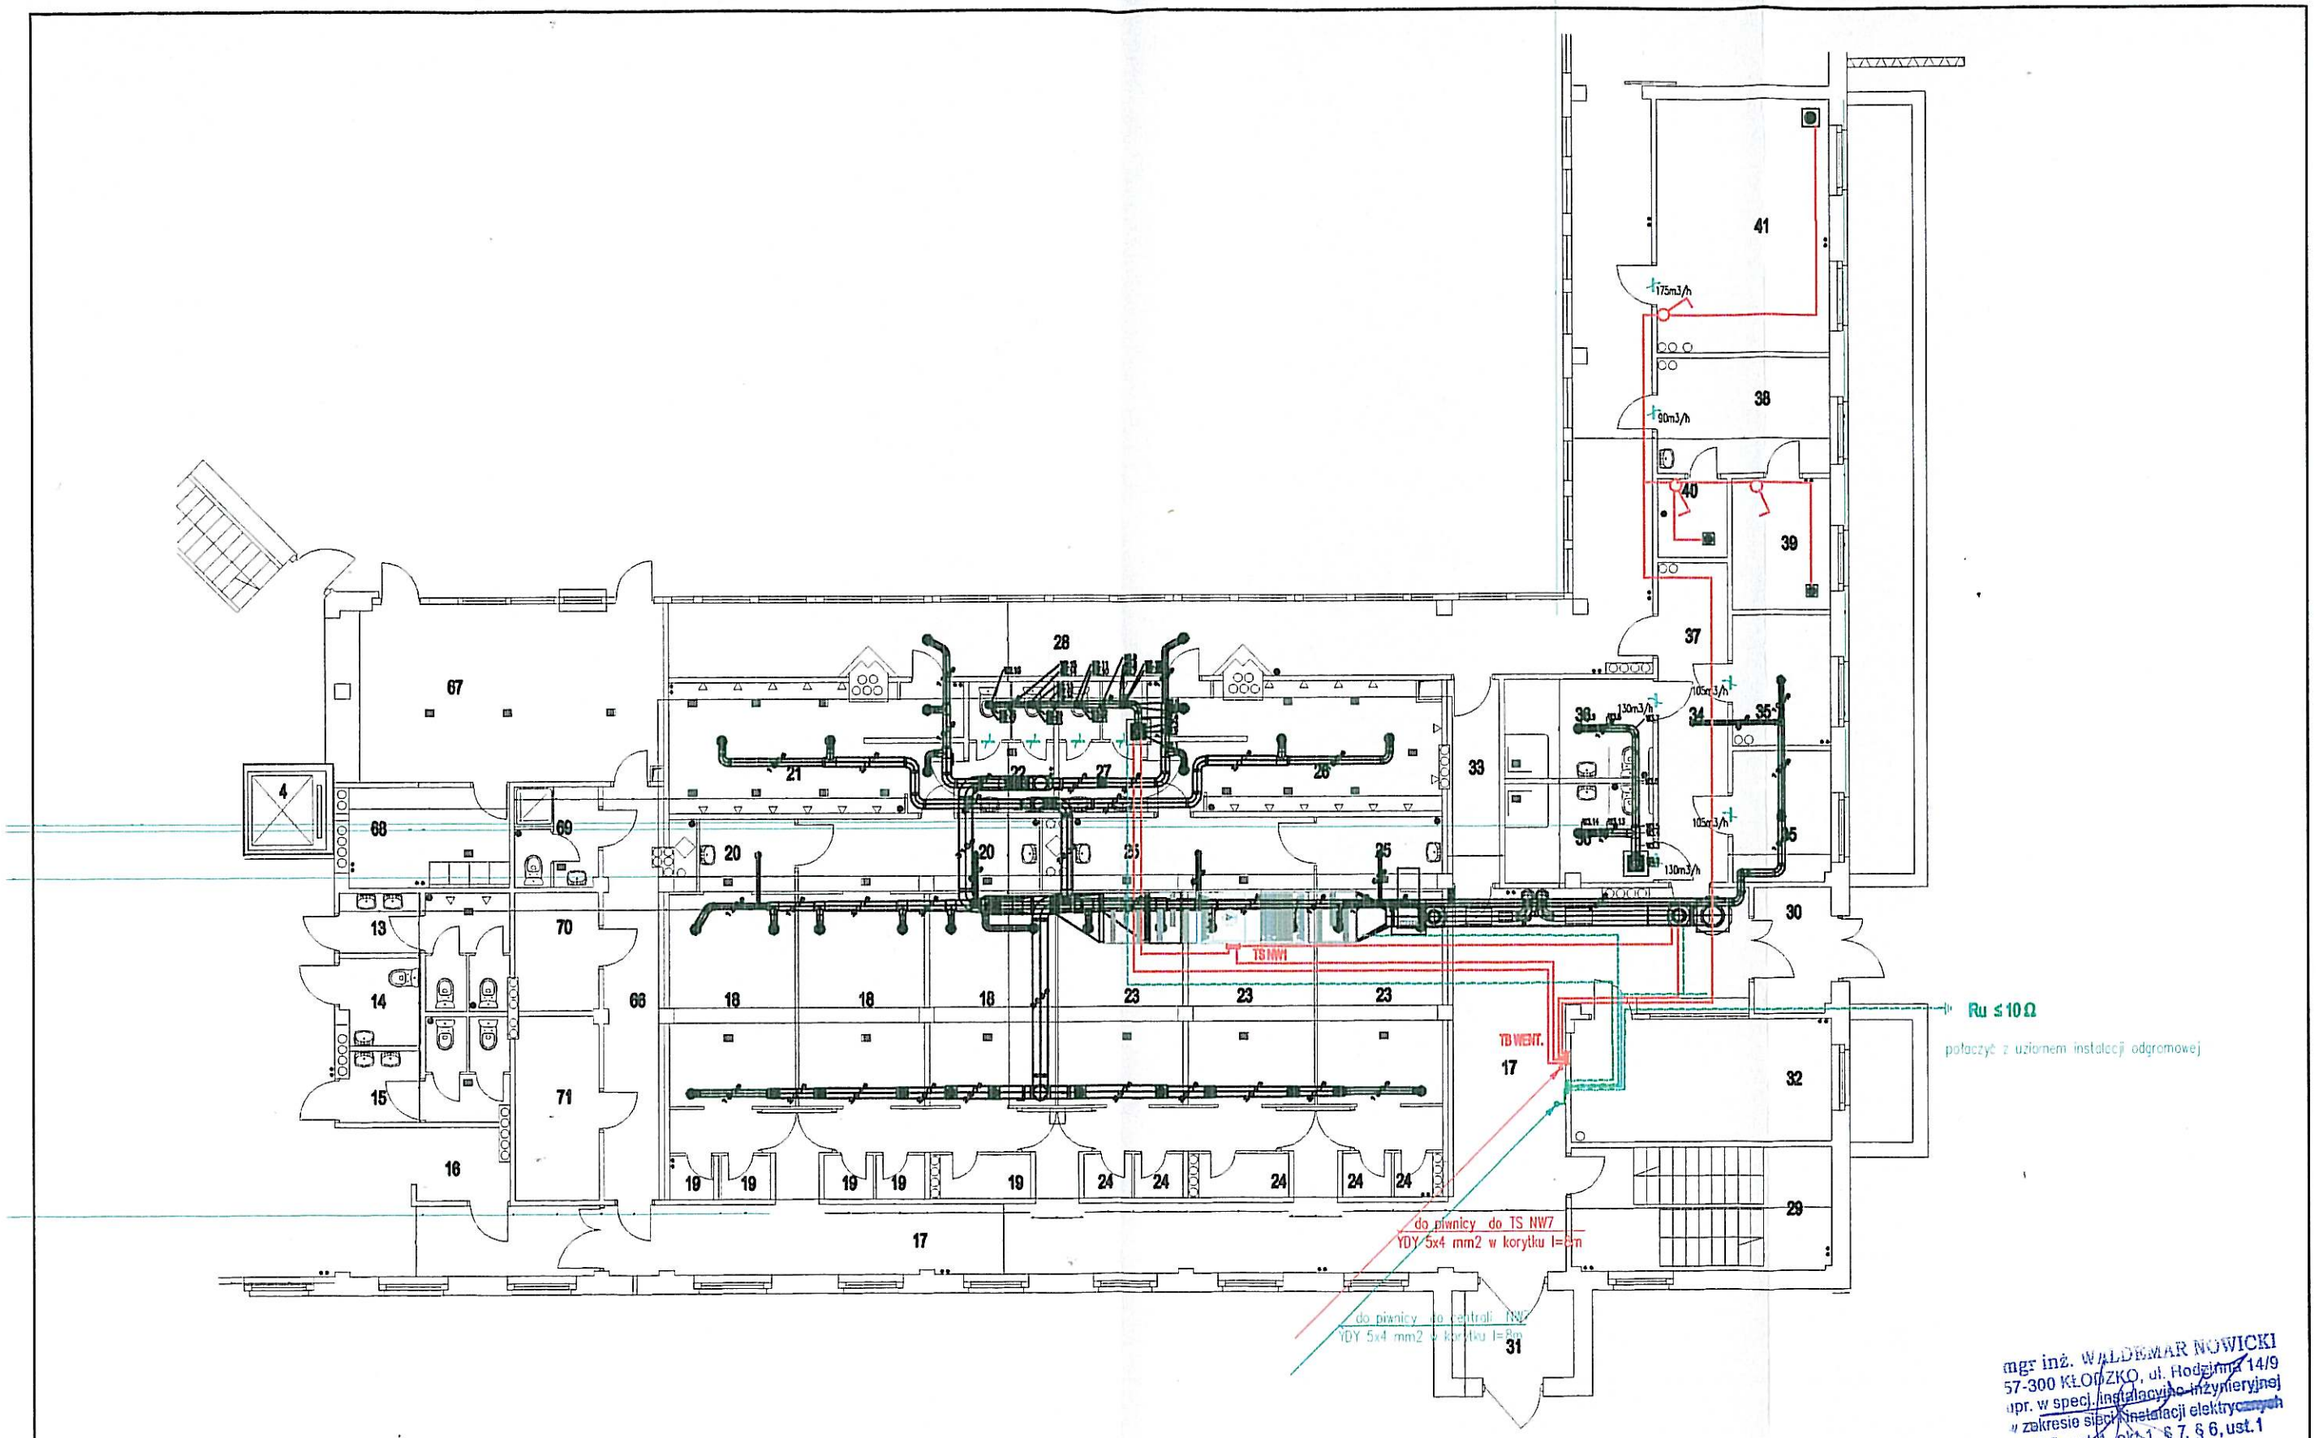

mgr inż. WALDEMAR NOWICKI
57-300 KŁODZKO, ul. Hodyma 14/9
upr. w specj. instalacyjno-inżynieryjnej
w zakresie sieci instalacji elektrycznych
§ 5. ust. 1, pkt. 1 § 7, § 6, ust. 1

ZAKŁAD USŁUG ELEKTRYCZNYCH ELEKTROKOMPLEX I 57-300 KŁODZKO ul. ŁUŻYCKA 25			
Projekt :	Wykonawczy instalacji wentylacji mechanicznej		
Obiekt :	Łącznik zespołu sportowego z basenem	Branża :	elektryczna
Adres :	57-400 Nowa Ruda, ul. Kłodzka 16		
Inwestor :	Gmina Miejska Nowa Ruda 57-400 Nowa Ruda , Rynek 1	Skala	
Tytuł rysunku :	Instalacja elektryczna wentylacji - parter	Nr rys.	E2
Opracował:	mgr inż. Waldemar Nowicki	Nr upr. UAN VI-6/3/25/91 Podpis:	Data: