


ZAŁĄCZNIK DO UCHWAŁY NR 351/XLII/06
RADY MIEJSKIEJ W NOWEJ RUDZIE
Z DNIA 22 LUTEGO 2006 r.
REJON POMIĘDZY UL. SPACEROWĄ I UL. KLÓDZKĄ

GRANICA OBSZARU PLANU

NOWA RUDA

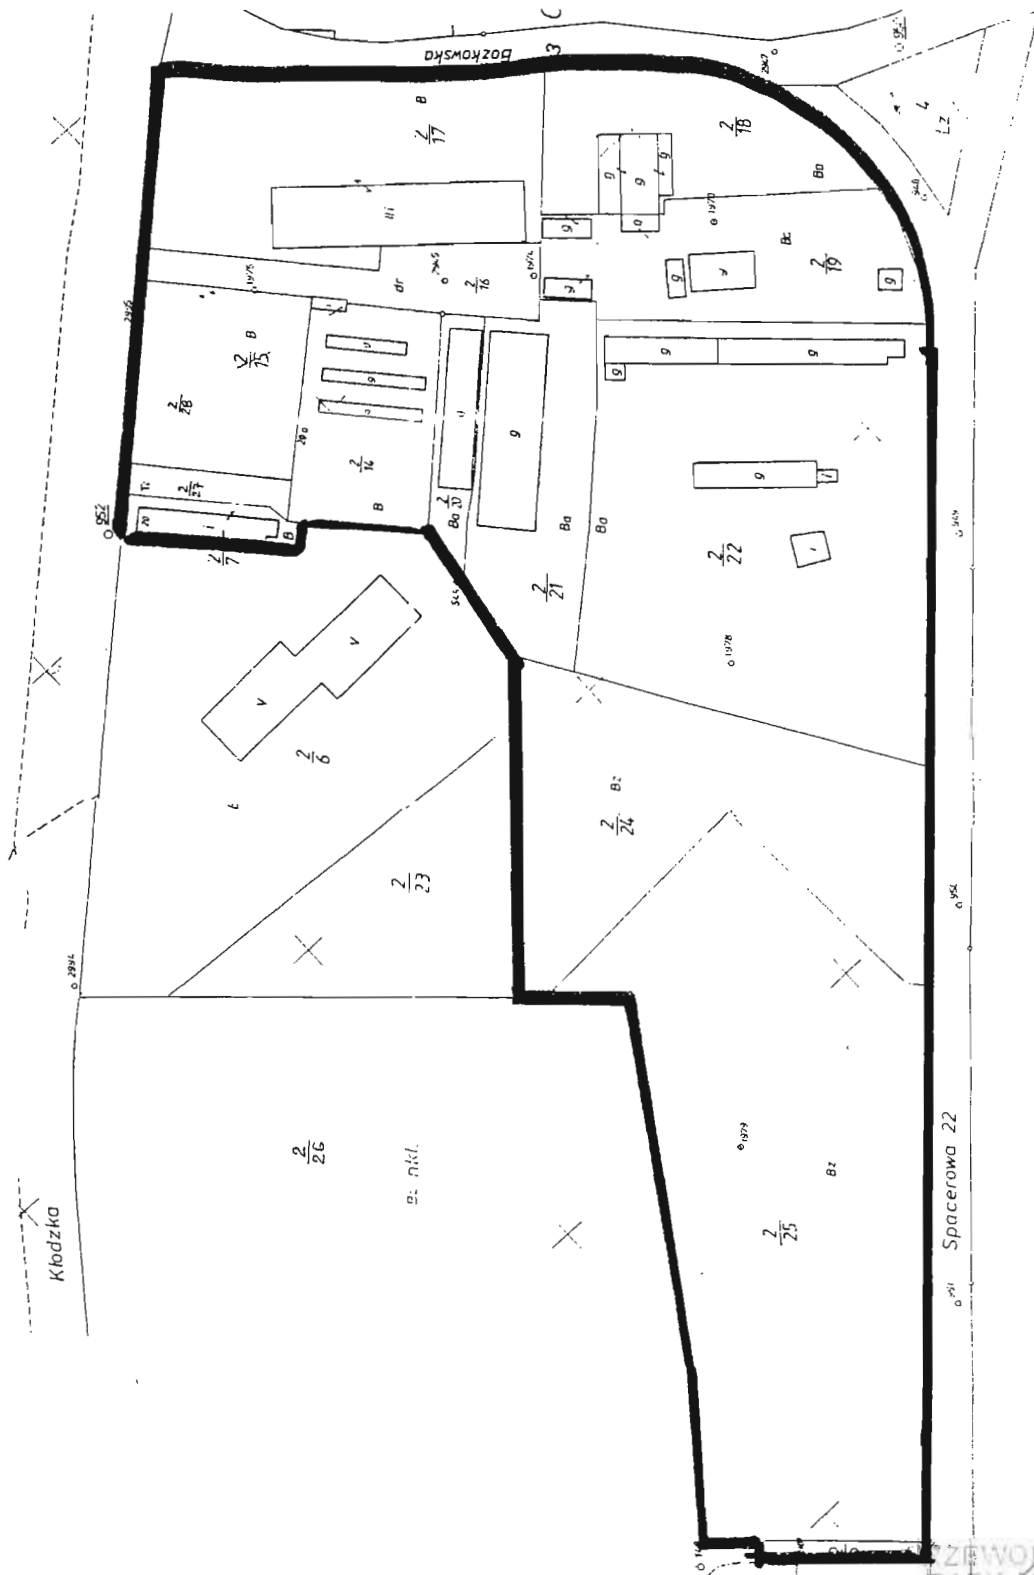

ZEWODNICZKA
RADY MIEJSKIEJ
Bożena Bejnarowicz