km 0+000,00 - 0+011,00

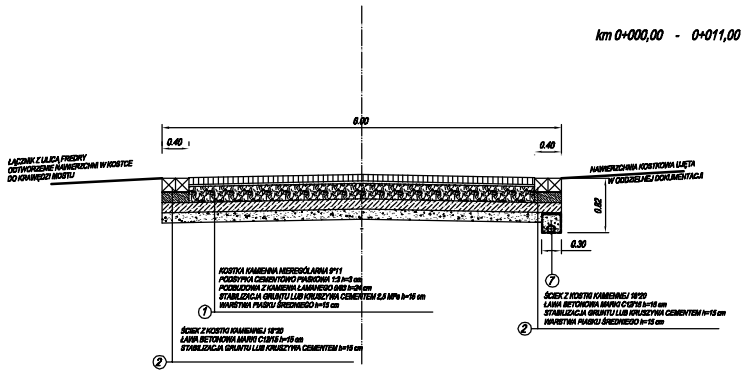

km 0+011,00 - 0+021,00

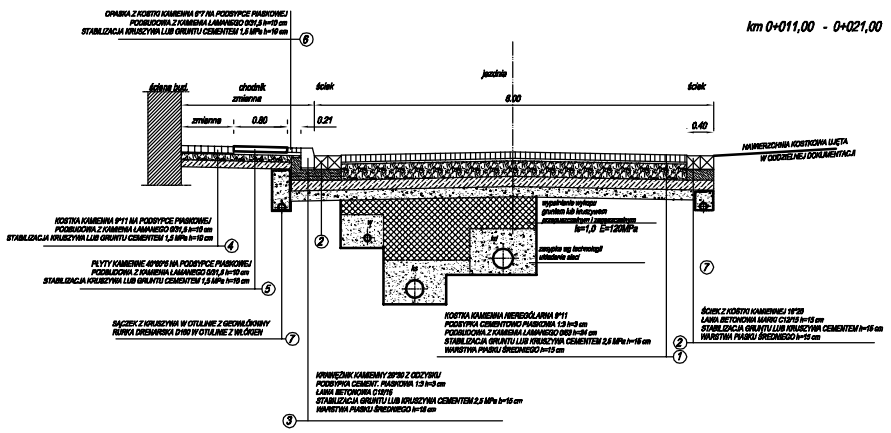

km 0+021,00 - 0+239,50

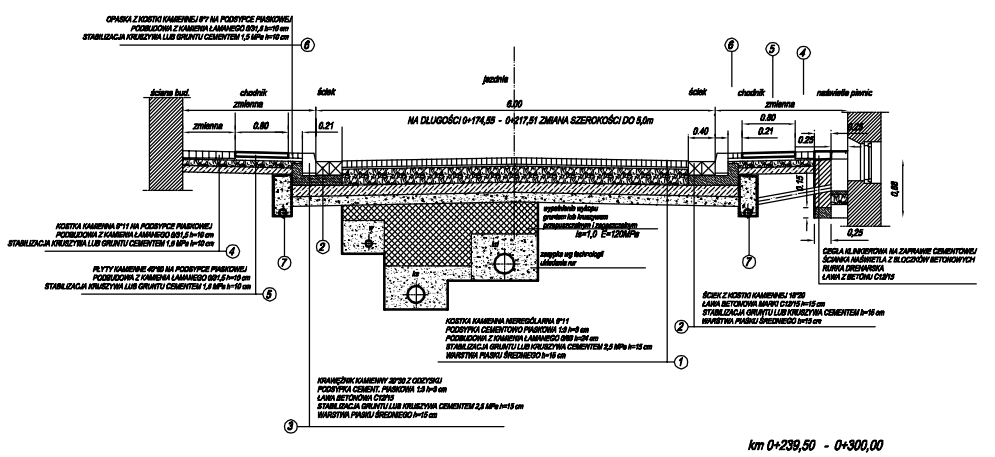

km 0+239,50 - 0+300,00

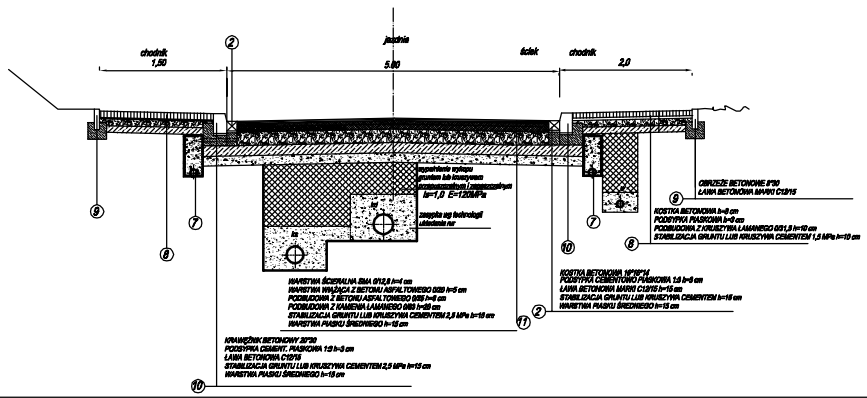

km 0+300,00 - 0+396,15

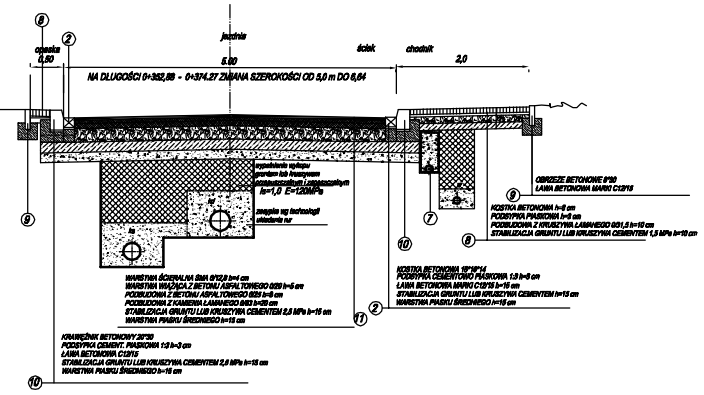

PROTEKT
Zakład Projektowania i Kompletacji Dostaw Wojciech Specjak

OBIEKT: PRZEBUDOWA UL. PIASTÓW-PRZECHODNIA NOWA RUDA

ADRES: NOWA RUDA /dz.: nr 392/2, 393, 176, 168 obręb 3 Nowa Ruda

INWESTOR: URZĄD MIASTA NOWA RUDA

AUTOR: mgr inż. Tomasz Gnerek
AU-F2/161/81

PRZEKROJE KONSTR. NAWIERZCHNI

SKALA: 1 : 50

DATA: 12-2006

10

PDF created with pdfFactory Pro trial version www.pdffactory.com