


PRZEKRÓJ NORMALNY NR 1, KM 0+010

SKALA 1:25

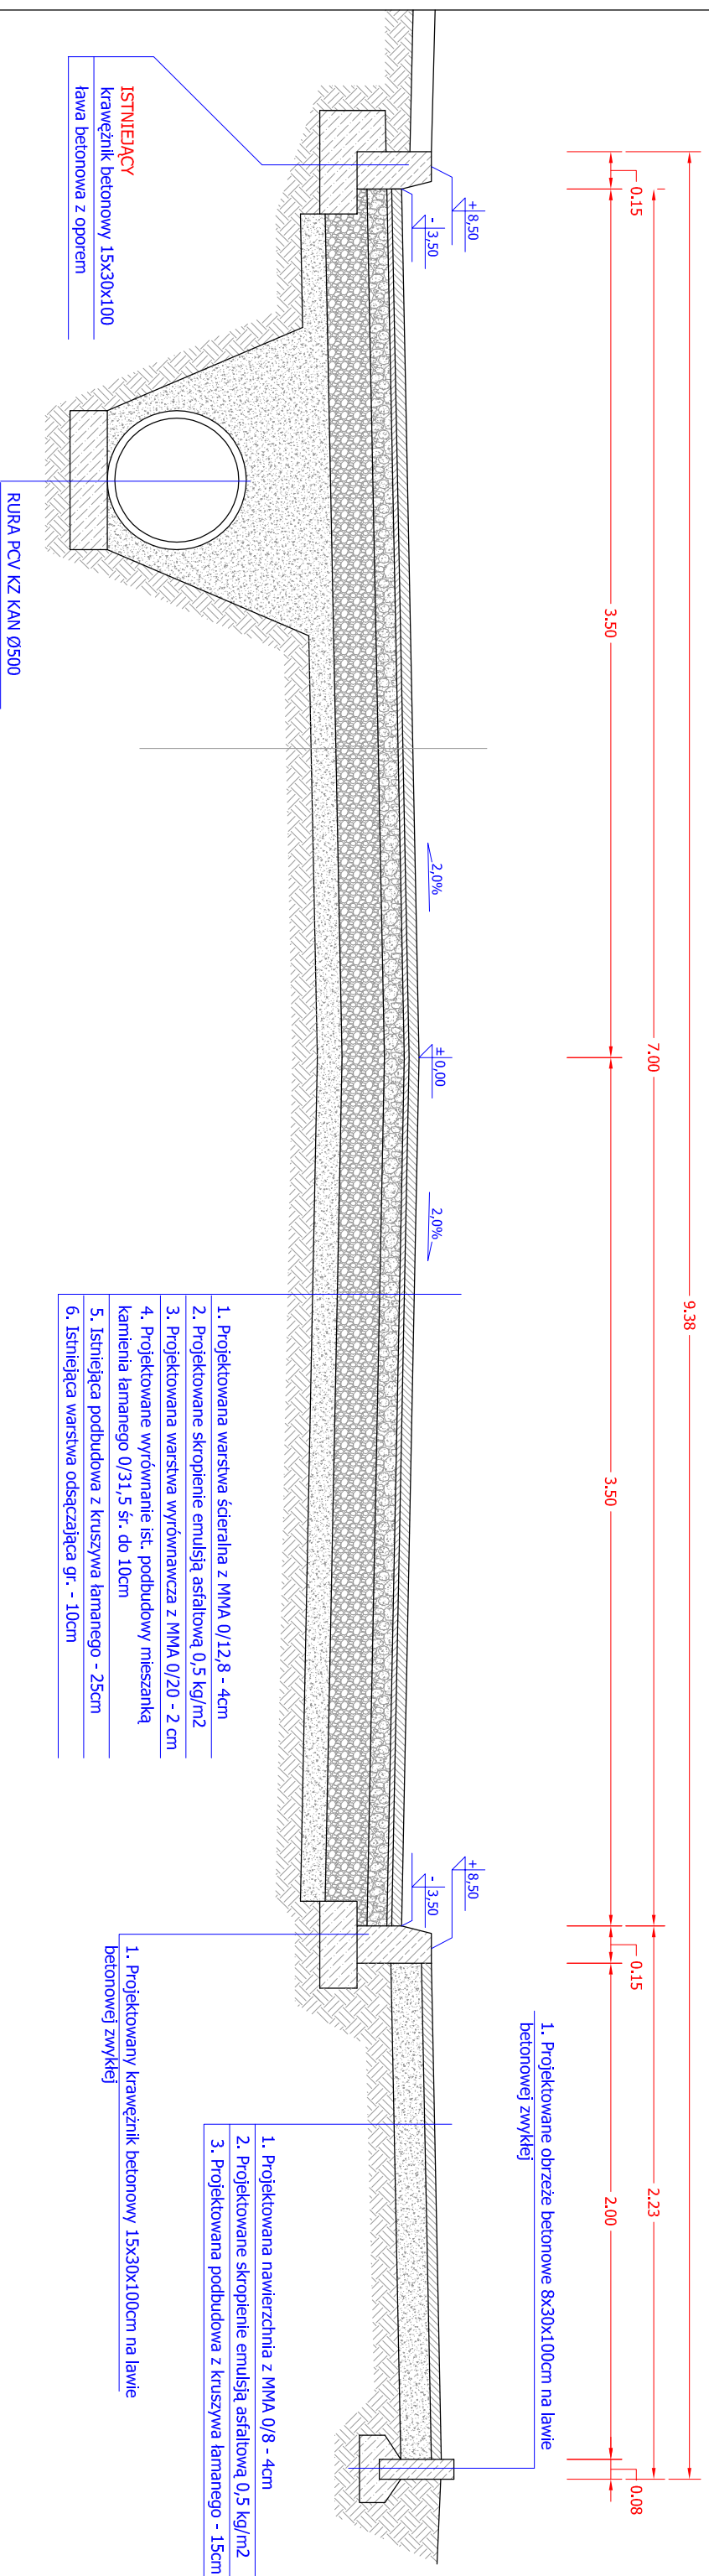

PPHU "M1" Nowa Ruda

Autor:		Stadium		Branża	
mgr inż. Mariusz Płksa 29/DOŚ/04				DROGOWA	
Witold Krzyżanowski ANF 2/254/82					
Investor:					
Urząd Miasta Nowa Ruda					
Zadanie		Data		Nr rys.	
Remont ul. Andersa w Nowej Rudzie		VIII 2007			
Objekt		Skala			
PRZEKROJE POPRZECZNE		1:25		2	