

**CENTRUM TURYSTYCZNO-SPORTOWE**

**NOWA RUDA, ul. Kłodzka 16**


**HALA SPORTOWA**

**Rzut posadzki - hala mała**

**Skala 1:100**

- Powierzchnia parkietu 580,50 m<sup>2</sup>
- Długość list przy podłogowych 100,93 m
- Powierzchnia parkietu malowanego na kolor 550,00 m<sup>2</sup>
- Długość malowanych linii 659,30 m

- Na parkiecie liniami wyznaczono:
- boisko do siatkówki
  - boisko do koszykówki
  - 3 boiska do badmintonu
  - kort do tenisa ziemnego

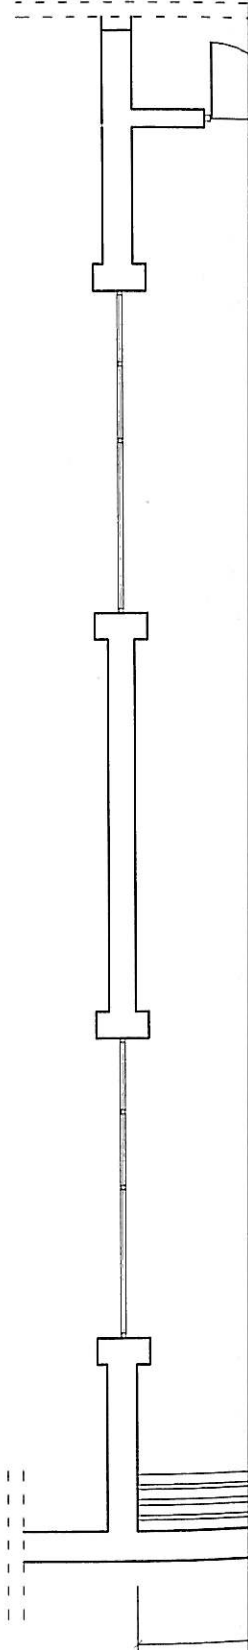

Nazwa i adres obiektu		Hala sportowa Centrum Turystyczno-Sportowe Nowa Ruda ul. Kłodzka 16	
Przedmiot rysunku		Rzut posadzki - hala mała	
Skala		1:100	
Rysunek nr 1.		Projektant: <b>PROJEKTOWALNIA I NADZÓR BUDOWLANI</b> Nr ewid. upr. 45/OPT/13, UAN V-7342/78/14 W specjalności arch. i konstrukcyjno-budowlanej Czynnik DOIB Nr DOS/B02/160/0	
01.2008		Adres dom. 57-300 Kłodzko ul. Marii Dąbrowskiej 4 161-074 867 34 90 kom. 0/606 90 50 92	