


pl.sport

MIASTO NOWA RUDA 1 : 10 000

ZALĄCZNIK NR 1 DO UCHWAŁY NR 131/XVI/08
RADY MIEJSKIEJ W NOWEJ RUDZIE Z DNIA 6 lutego 2008r.

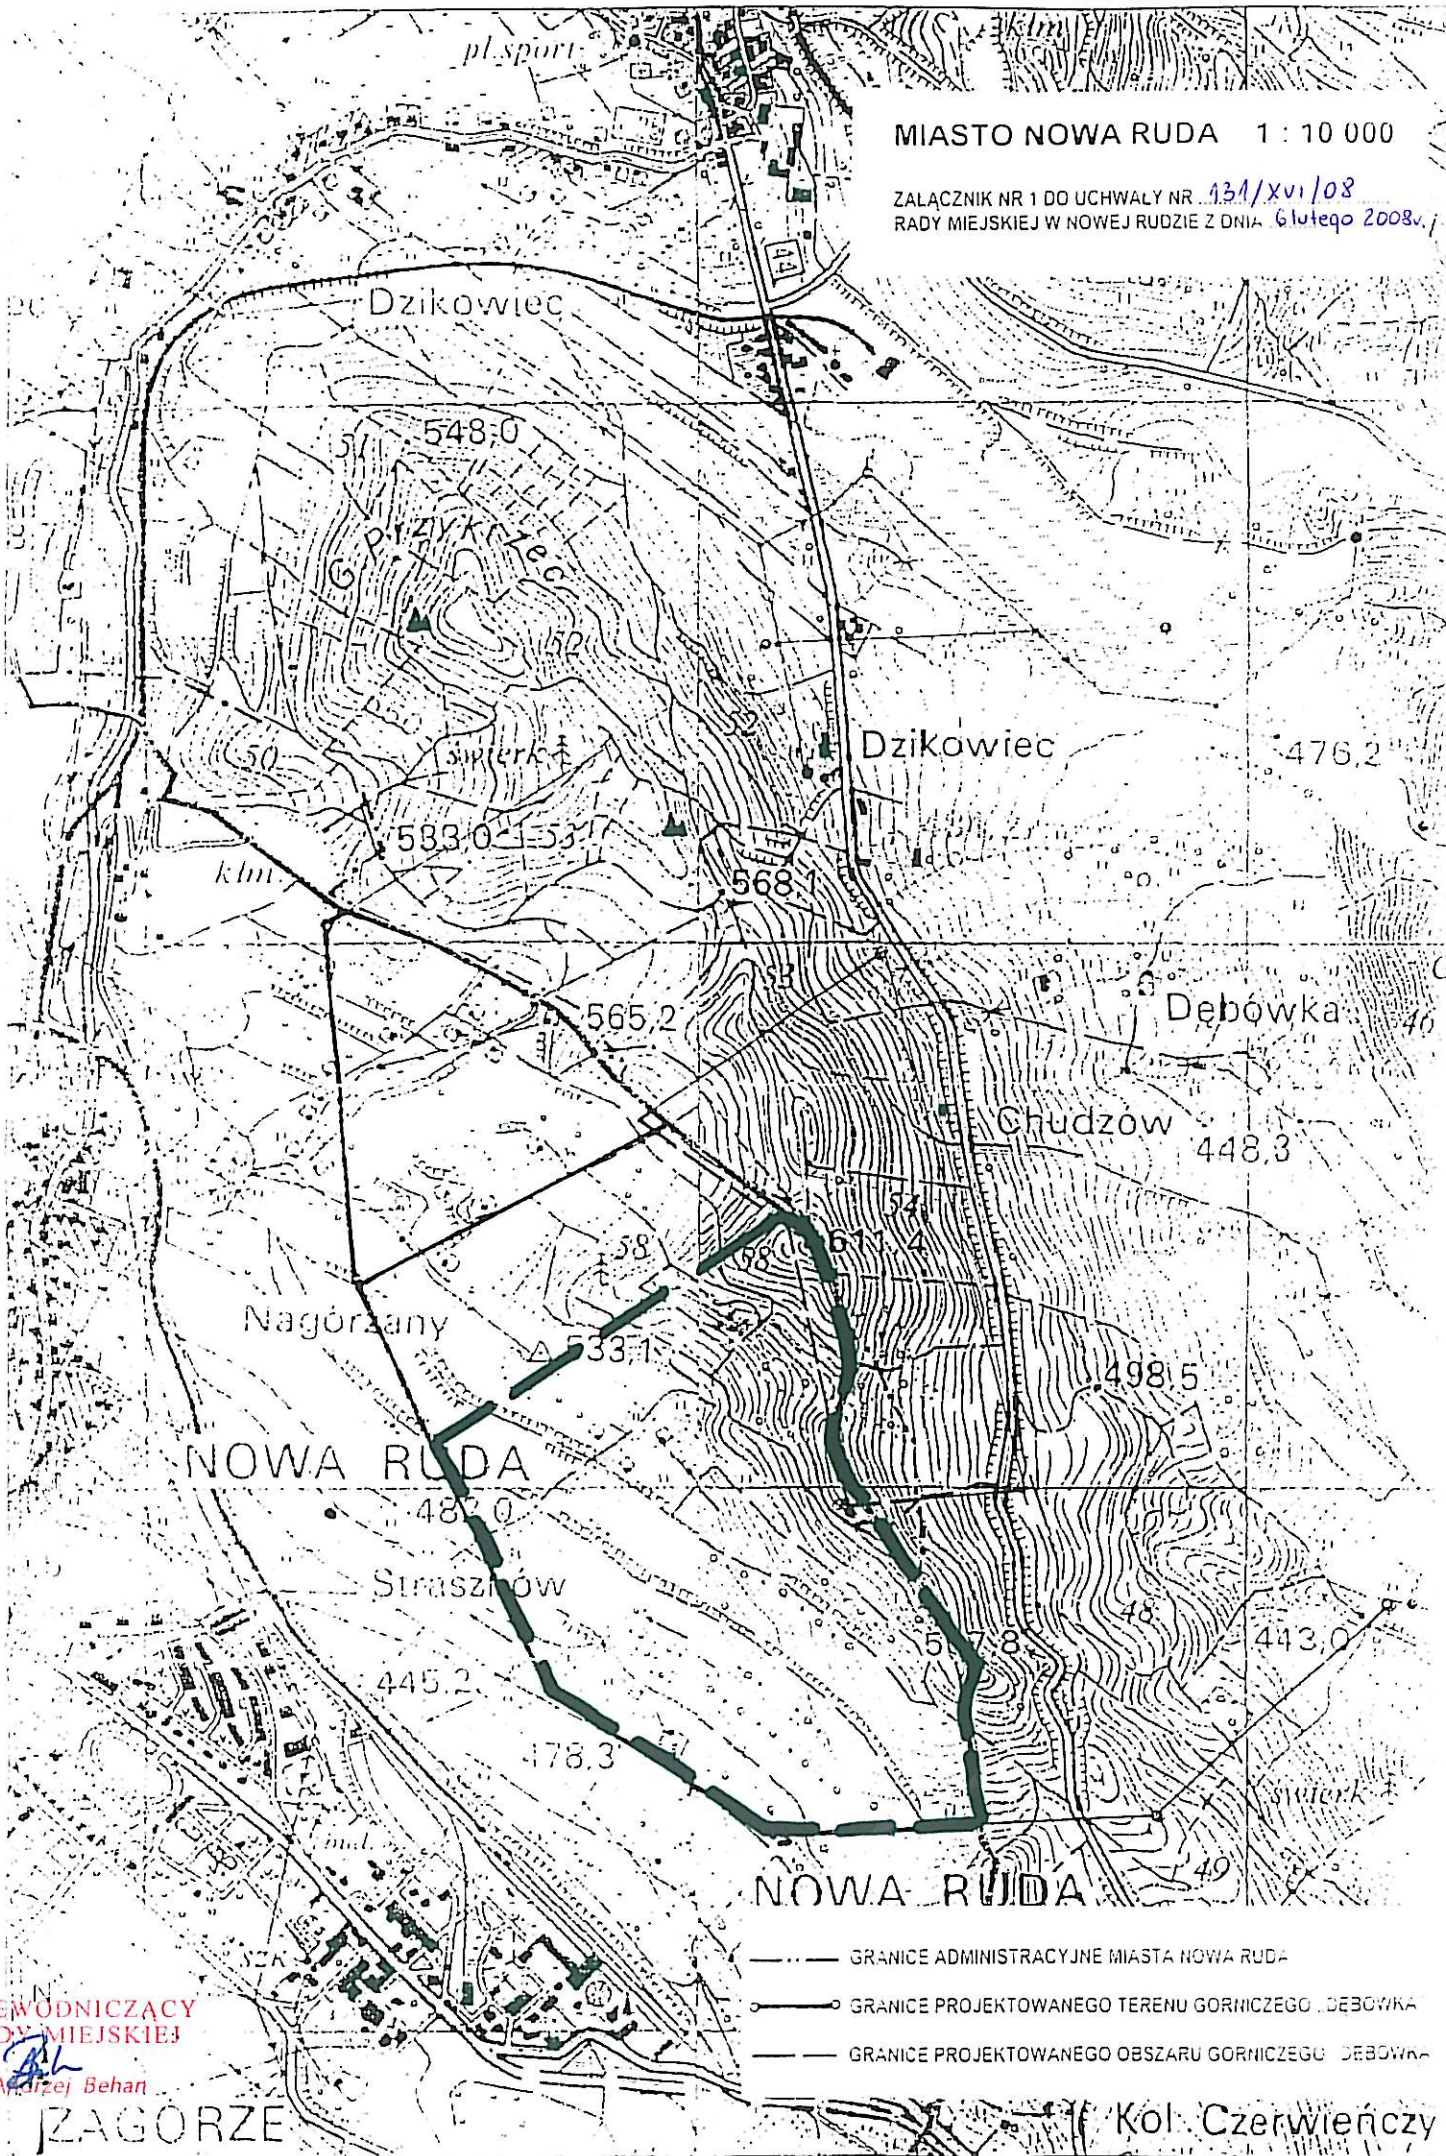

PRZEWODNICZĄCY
RADY MIEJSKIEJ

AB
Andrzej Behan

IZAGORZE

- GRANICE ADMINISTRACYJNE MIASTA NOWA RUDA
- GRANICE PROJEKTOWANEGO TERENU GORNICZEGO DĘBÓWKA
- - - - - GRANICE PROJEKTOWANEGO OBSZARU GORNICZEGO CHUDZÓW

Kol. Czerwieńczy