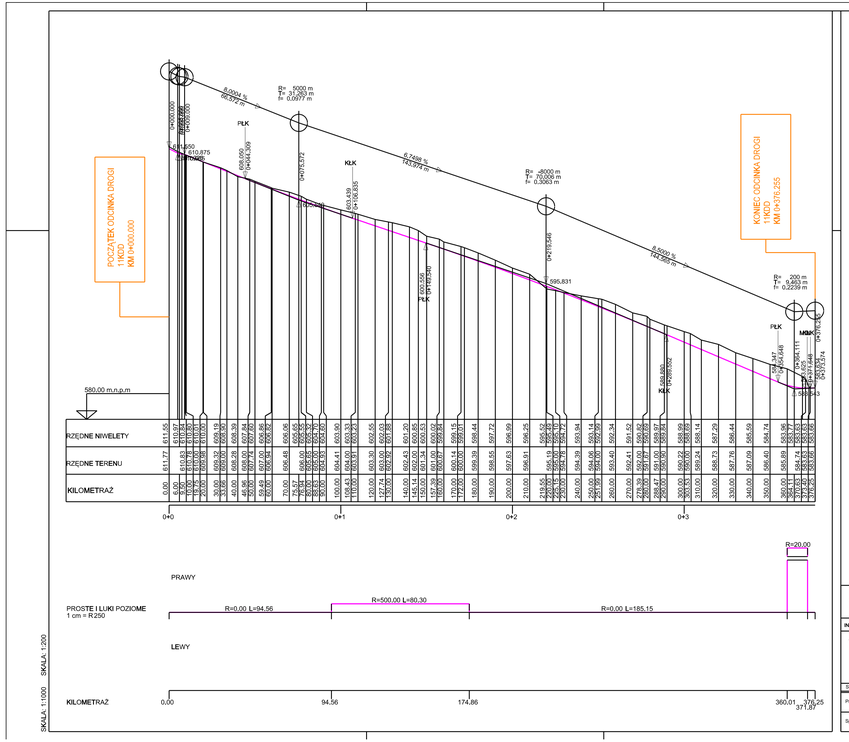

OBIEKT I ADRES	KONCEPCJA PRZEBIEGU NOWYCH DRÓG GMINNYCH W OSIEDLU GÓRY ŚW. ANNY			Stadium
INWESTOR	**URZĄD GMINY W NOWEJ RUDZIE ETABEL 17-450 NOWA RUDA**			
TYTUŁ RYSUNKU	ZADANIE 1 DROGI GMINNE W REJONIE GÓRY ŚW. ANNY PROFIL PODŁUŻNY DROGI 11KDD			Skala 1:1000 1:200
Stanowisko	Imię i nazwisko	Data	Podpis	
Projektant	**mgr inż. Tomasz Czerwiec** UP Zbud. Nr NSOP. V/1342/96/2057 tel. 0-606-170-302, 0-606-170-302 faks/automatyczna bez ograniczeń	11.2006		
Sprawdzający	**mgr inż. Marek Sopel** UP Zbud. Nr NSOP. V/1342/96/2057 tel. 0-606-170-302, 0-606-170-302 faks/automatyczna bez ograniczeń	11.2006		RYS. NR 4