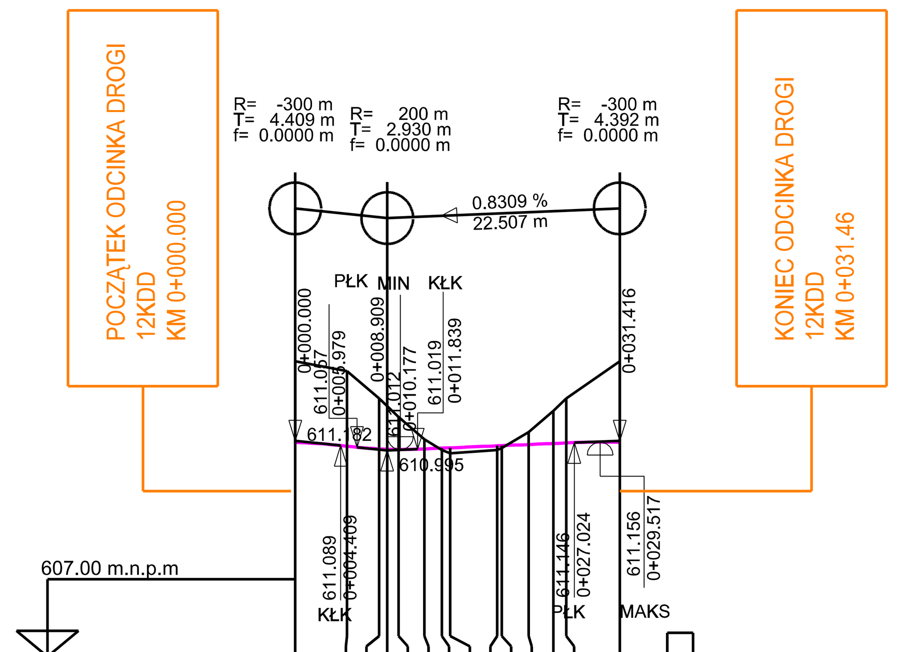


| | | | | | | | | | | | | | | |
|---|---|---|---|---|---|---|---|---|---|---|---|---|---|---|
| RZĘDNE NIWELETY | 611.15 | 611.08 | 611.02 | 611.02 | 611.01 | 611.02 | 611.04 | 611.05 | 611.08 | 611.09 | 611.11 | 611.13 | 611.14 | 611.15 |
| RZĘDNE TERENU | 612.72 | 612.53 | 612.00 | | 611.64 | 611.21 | 611.00 | 610.94 | 611.00 | 611.04 | 611.35 | 611.76 | 612.00 | 612.72 |
| KILOMETRAŻ | 0.00 | 5.00 | 8.12 | 8.91 | 10.00 | 12.51 | 14.21 | 15.00 | 19.55 | 20.00 | 22.59 | 25.00 | 26.26 | 31.42 |

0+0

PRAWY

PROSTE I ŁUKI POZIOME
1 cm = R5

R=5.00 L=31.42

LEWY

KILOMETRAŻ 0.00 31.42

SKALA: 1:500 SKALA: 1:100

| | | | | |
|---|---|---|---|---|
| OBIEKT I ADRES | KONCEPCJA PRZEBIEGU NOWYCH DRÓG GMINNYCH W OBREBIE GÓRY ŚW. ANNY | | | Stadium |
| INWESTOR | **URZĄD MIEJSKI W NOWEJ RUDZIE RYNEK1, 57-400 NOWA RUDA** | | | |
| TYTUŁ RYSUNKU | ZADANIE 1<br>DROGI GMINNE W REJONIE GÓRY ŚW. ANNY<br>PROFIL PODŁUZNY DROGI 12KDD | | | Skala 1:500 1:200 |
| Stanowisko | Imię i nazwisko | Data | Podpis | |
| Projektant | **mgr in. Tomasz Czerwiec**<br>Upr.Bud. Nr NBGP. V-7342/3/42/97<br>specj. konstrukcyjno-budowlana<br>bez ograniczeń | 11.2006 | | |
| Sprawdzający | **mgr in. Marek Sopot**<br>Upr.Bud. Nr 220/98/UW<br>specj. konstrukcyjno-budowlana<br>bez ograniczeń | 11.2006 | | RYS. NR 5 |