


GRANICA OBSZARU PLANU

ZAŁĄCZNIK DO UCHWAŁY NR *365/XLIII/06*
RADY MIEJSKIEJ W NOWEJ RUDZIE
Z DNIA *29.05.2006*.....2006r.
**REJON UL. SŁUPIECKIEJ
NOWA RUDA**

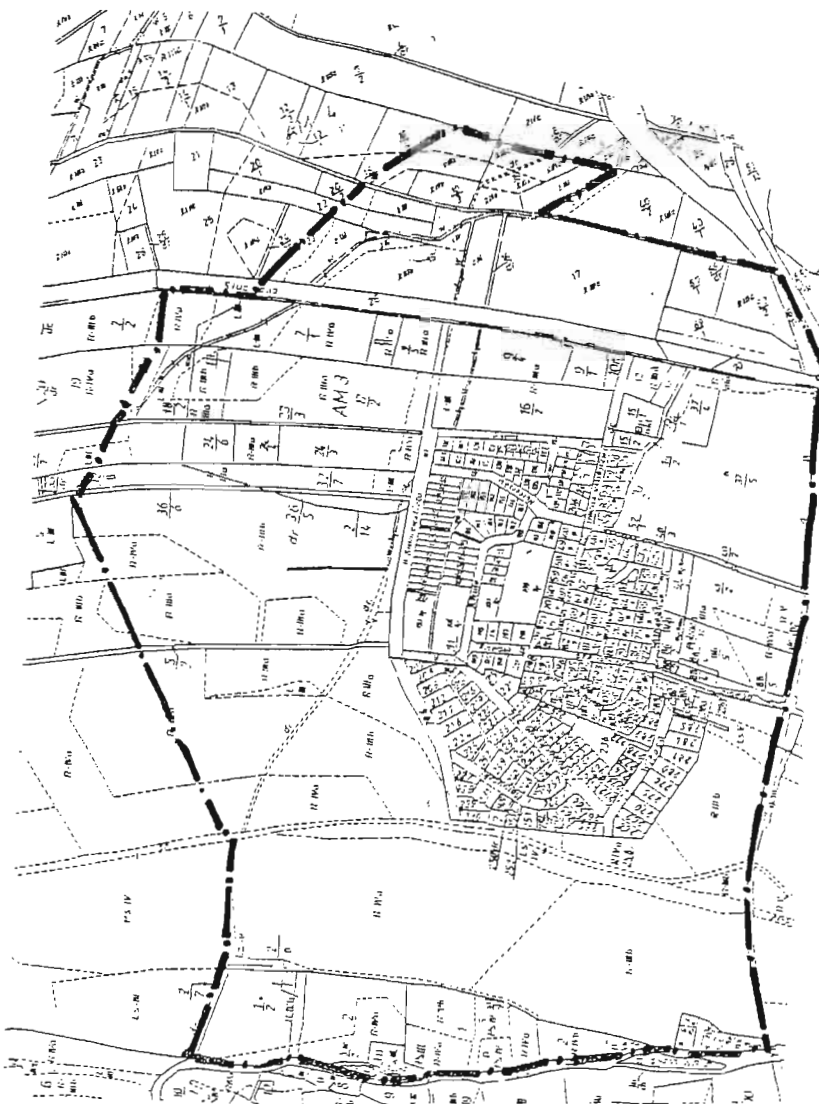

SKALA 1:10 000