


MIASTO NOWA RUDA
 RYSUNEK MIEJSCOWEGO PLANU ZAGOSPODAROWANIA
 PRZESTRZENNEGO TERENU PRZEMYSŁU NIEUCIĄŻLIWEGO.
 OBRĘB 7 - SŁUPIEC, AM - 5, DZIAŁKI NUMER: 40/1 ORAZ 40/3.
 SKALA 1:1000

ZMIANA NR 2
 W MIEJSCOWYM PLANIE ZAGOSPODAROWANIA PRZESTRZENNEGO
 MIASTA NOWA RUDA

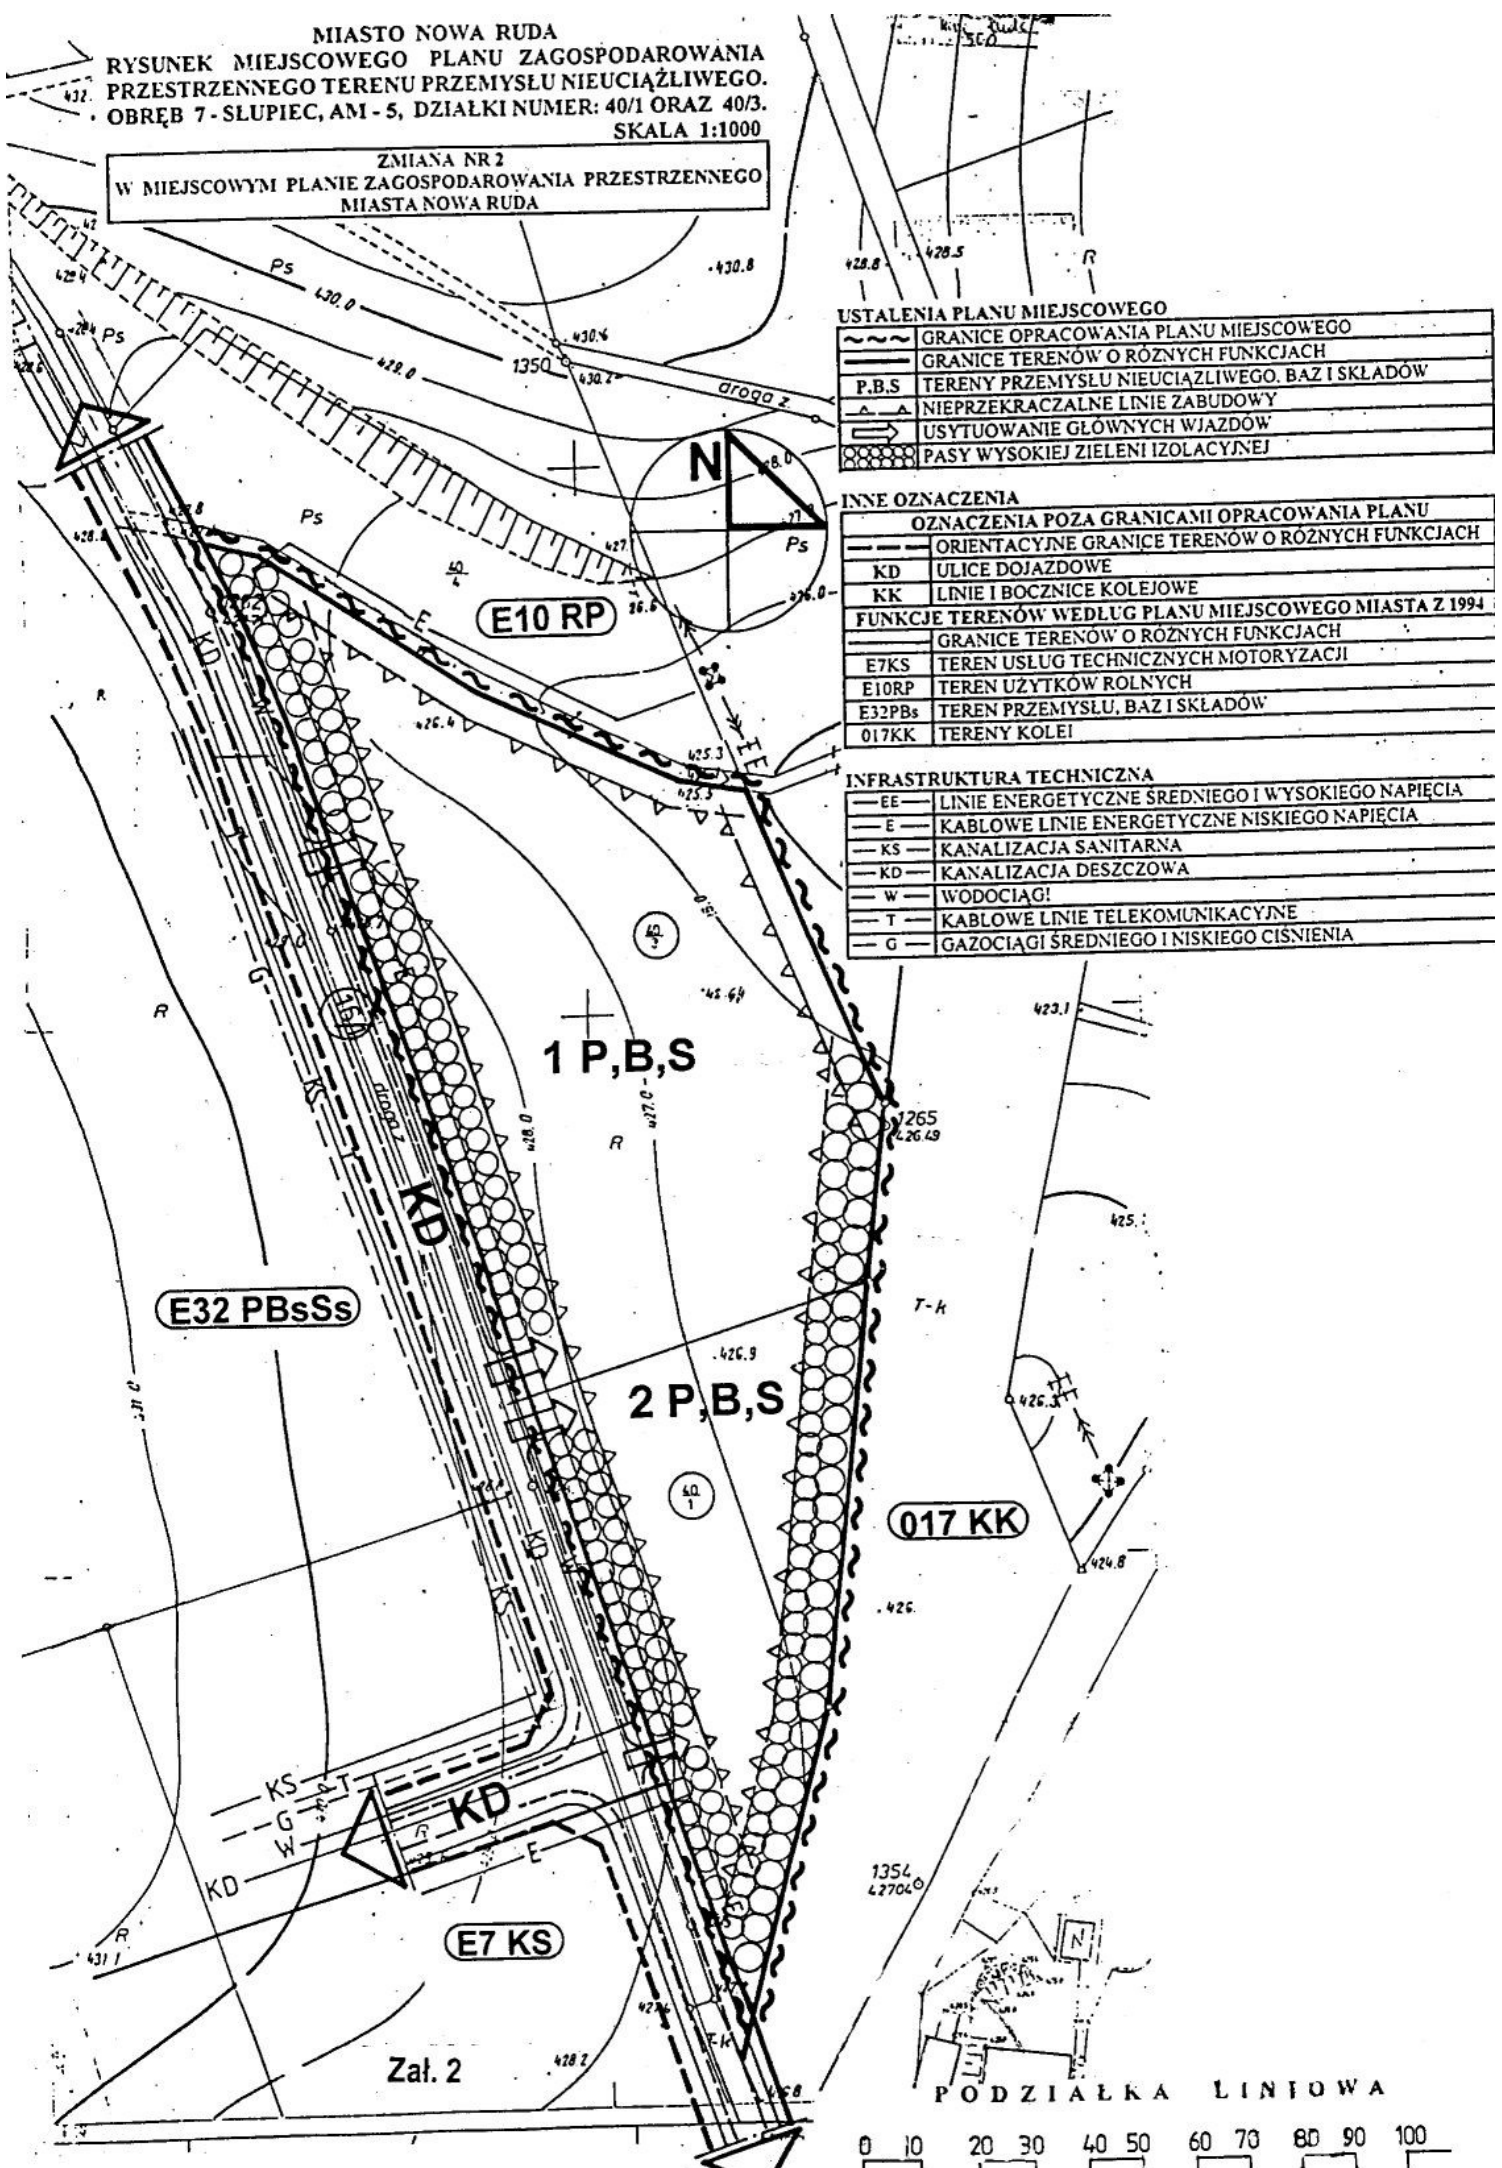

USTALENIA PLANU MIEJSCOWEGO

	GRANICE OPRACOWANIA PLANU MIEJSCOWEGO
	GRANICE TERENÓW O RÓŻNYCH FUNKCJACH
	P.B.S TERENY PRZEMYSŁU NIEUCIĄŻLIWEGO, BAZ I SKŁADÓW
	NIEPRZEKRACZALNE LINIE ZABUDOWY
	USYTUOWANIE GŁÓWNYCH WJAZDÓW
	PASY WYSOKIEJ ZIELENI IZOLACYJNEJ


INNE OZNACZENIA

OZNACZENIA POZA GRANICAMI OPRACOWANIA PLANU

	ORIENTACYJNE GRANICE TERENÓW O RÓŻNYCH FUNKCJACH
	KD ULICE DOJAZDOWE
	KK LINIE I BOCZNICE KOLEJOWE
FUNKCJE TERENÓW WEDŁUG PLANU MIEJSCOWEGO MIASTA Z 1994	
	GRANICE TERENÓW O RÓŻNYCH FUNKCJACH
	E7KS TEREN USŁUG TECHNICZNYCH MOTORYZACJI
	E10RP TEREN UŻYTKÓW ROLNYCH
	E32PBs TEREN PRZEMYSŁU, BAZ I SKŁADÓW
	017KK TERENY KOLEI

INFRASTRUKTURA TECHNICZNA

	EE LINIE ENERGETYCZNE ŚREDNIEGO I WYSOKIEGO NAPIĘCIA
	E KABLOWE LINIE ENERGETYCZNE NISKIEGO NAPIĘCIA
	KS KANALIZACJA SANITARNA
	KD KANALIZACJA DESZCZOWA
	W WODOCIĄGI
	T KABLOWE LINIE TELEKOMUNIKACYJNE
	G GAZOCIĄGI ŚREDNIEGO I NISKIEGO CIŚNIENIA

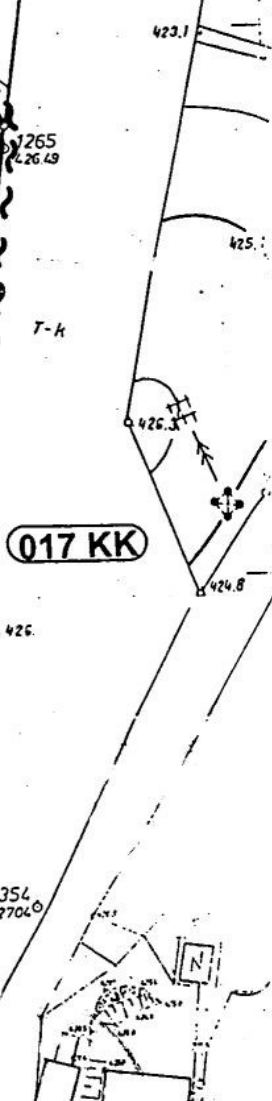

0 10 20 30 40 50 60 70 80 90 100

Zal. 2