



MIASTO NOWA RUDA

MIEJSCOWY PLAN ZAGOSPODAROWANIA PRZESTRZENNEGO DLA TERENU GÓRNICZEGO SŁUPIEC-DĘBÓWKA W GRANICACH MIASTA NOWA RUDA

RYSunEK PLANU

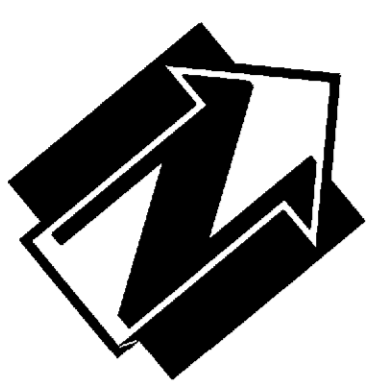

SKALA 1:2000

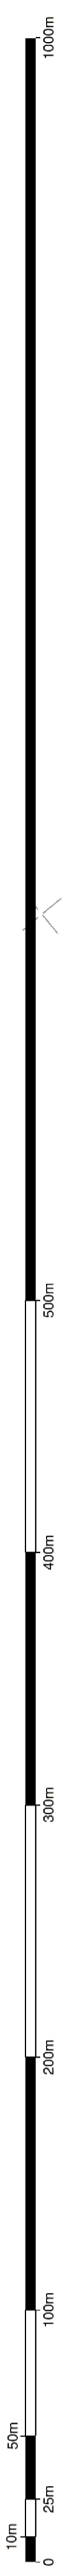

LEGENDA:

OZNACZENIA UMOŻLIWIJĄCE LOKALIZACJĘ USTALEN PLANU

- GRANICA OBSZARU OBJĘTEGO PLANEM
- GRANICA OBSZARU OBJĘTEGO PLANEM PRZEBIEGAJĄCA GRANICĄ MIASTA NOWA RUDA
- OBOWIĄZAJĄCA LINIA ROZGRANICZAJĄCA TERENY O RÓŻNYM PRZEZNACZENIU I ZASADACH ZAGOSPODAROWANIA
- GRANICA TERENÓW GÓRNICZYCH: "SŁUPIEC-DĘBÓWKA I" I "DĘBÓWKA I"
- GRANICA OBSZARÓW GÓRNICZYCH: "SŁUPIEC-DĘBÓWKA I" I "DĘBÓWKA I"
- GRANICE ŻŁÓŻ: "SŁUPIEC DĘBÓWKA" I "DĘBÓWKA"
- STREFA BEZPIECZEŃSTWA OKREŚLONA DLA MAKSYMALNEGO ZASIĘGU SZKODLIWEGO ODDZIAŁYWANIA
- GRANICA STREFY "K" OCHRONY KRAJOBRAZU KULTUROWEGO
- GRANICA STREFY "OW" ARCHEOLOGICZNEJ OCHRONY KONSERWATORSKIEJ
- NIEPRZEKRACZALNA LINIA ZABUDOWY
- ODCINKI W OBRĘBIE KTÓRYCH MAJĄ ZNAJDOWAĆ SIĘ GRANICZNE PUNKTY PODŁUŻNYCH OSI EKRAŃÓW ZIEMNYCH
- CIĄG ROWEROWY
- ISTNIEJĄCA LINIA WYSOKIEGO NAPIĘCIA 110 kV WRAZ ZE STREFĄ OCHRONNĄ
- 15** NUMERY TERENÓW

SYMBOLE KATEGORII PRZEZNACZENIA I SPOSOBÓW ZAGOSPODAROWANIA TERENÓW

- P** DLA LOKALIZACJI OBIEKTÓW SŁUŻĄCYCH PROWADZENIU DZIAŁALNOŚCI GOSPODARZEJ
- PK** DLA LOKALIZACJI OBIEKTÓW ZAPLECZA TECHNICZNO-ADMINISTRACYJNEGO KOPALNI ORAZ BOCZNYCH KOLEJOWEJ
- PKK** DLA LOKALIZACJI OBIEKTÓW ZAPLECZA TECHNICZNO-ADMINISTRACYJNEGO KOPALNI ORAZ BOCZNYCH KOLEJOWEJ, A TAKŻE ZIELENI OCHRONNEJ
- PE** DLA ODKRYWKOWEJ EKSPLOATACJI KOPALNI

- PZ** DLA ZWALOWANIA I SKŁADOWANIA NADKLADU
- ZI** DLA ZAGOSPODAROWANIA ZIELEŃNI OCHRONNA
- PI** DLA STREFY PRZEMYSŁOWEJ ZABEZPIEZAJĄCEJ FUNKCJONOWANIE KOPALNI
- PE(MP)** DLA ODKRYWKOWEJ EKSPLOATACJI KOPALNI, PO ZAKOŃCZENIU DOTYCHCZASOWEGO SPOSOBU WYKORZYSTYWANIA TERENÓW
- ZI(MP)** DLA ZAGOSPODAROWANIA ZIELEŃNI OCHRONNA, POPRZEDZONEGO ZWALOWANIEM I SKŁADOWANIEM NAKLADU, PO ZAKOŃCZENIU DOTYCHCZASOWEGO SPOSOBU WYKORZYSTYWANIA TERENÓW
- PI(MP)** DLA STREFY PRZEMYSŁOWEJ, ZABEZPIEZAJĄCEJ FUNKCJONOWANIE KOPALNI, ZAPEWNIĄCEJ OCHRONĘ ŻŁÓŻA I OGRANICZANIE EWENTUALNEGO SZKODLIWEGO ODDZIAŁYWANIA KOPALNI, NA SASIADUJĄCE OBSZARY, W TYM POPRZECZ TWORZENIE EKRAŃÓW ZIEMNYCH I Z ZADRZEWIEM, PO ZAKOŃCZENIU DOTYCHCZASOWEGO SPOSOBU WYKORZYSTYWANIA TERENÓW
- MP** DLA BUDYNKÓW MIESZKALNYCH JEDNORODZINNYCH I DLA ZABUDOWY ZAGRODOWEJ
- WS** DLA POTOKU DZIK ORAZ DLA SASIADUJĄCEJ ZIELENI NIEURZĄDZONEJ
- ZD** DLA OGRODÓW DZIAŁKOWYCH
- R** DLA UŻYTKOWANIA ROLNICZEGO
- ZL** DLA PROWADZENIA GOSPODARKI LEŚNEJ, W TYM POD ZALESIENIE
- KK** DLA LINII, OBIEKTÓW I URZĄDZEŃ KOLEJOWYCH
- KDG** DLA PASÓW ULIC PUBLICZNYCH KLASY GŁÓWNEJ
- KDZ** DLA PASÓW ULIC PUBLICZNYCH KLASY ZBIORCZEJ
- KDW** DLA PASÓW ULIC WEWNĘTRZNYCH

Załącznik Nr 1
do Uchwały Nr 307/XXXVIII/09
Rady Miejskiej w Nowej Rudzie
z dnia 25 listopada 2009 roku
Przewodniczący Rady Miejskiej
Andrzej Behan



MIURO URBANISTYCZNE
53-510 Wrocław ul. Kolejowa 63/65, tel./fax (071) 341-28-56, 341-28-54

MIASTO NOWA RUDA

MIEJSCOWY PLAN ZAGOSPODAROWANIA PRZESTRZENNEGO DLA TERENU GÓRNICZEGO SŁUPIEC-DĘBÓWKA W GRANICACH MIASTA NOWA RUDA

RYSunEK PLANU

GŁÓWNY PROJEKTANT
DIREKTOR BIURA
mgr inż. arch. MAREK WILAND

PROJEKTANT
mgr inż. MARGALITA CZYZ
mgr inż. JOANNA HARTMAN
mgr inż. EDYTA JANUSZAK
mgr inż. GABRIELA LESIAK
mgr inż. KATARZYNA KAS
mgr inż. MARGENA WOJNY

WROCLAW
LISTOPAD 2009

PELNE DEFINICJE OZNACZEŃ GRANICZNYCH ZAWIARTE SA W CZĘŚCI TEKSTOWEJ PLANU