

MIASTO NOWA RUDA  
 RYSUNEK MIEJSCOWEGO PLANU ZAGOSPODAROWANIA  
 PRZESTRZENNEGO TERENU PRZEMYSŁU NIEUCIAZLIWEGO.  
 OBRĘB 6 - SŁUPIEC, AM-3, DZIAŁKI NUMER: 5/1, 6 dr,  
 7/3, 19/1, 20 dr, 21/1 dr, 21/2, 22/3, 22/5, 23/6, 24/9, cz. dz. 54  
 ORAZ 33 dr.

SKALA 1:2000

ZMIANA NR 1  
 W MIEJSCOWYM PLANIE ZAGOSPODAROWANIA PRZESTRZENNEGO  
 MIASTA NOWA RUDA

USTALENIA PLANU MIEJSCOWEGO


GRANICE OPRACOWANIA PLANU MIEJSCOWEGO
GRANICE TERENÓW O RÓŻNYCH FUNKCJACH
P.B.S. TERENY PRZEMYSŁU NIEUCIAZLIWEGO, BAZ I SKŁADÓW
ZP TERENY ZIELENI PARKOWEJ
KD ULICA DOJAZDOWA
KKNW CIĄG PIESZO - ROWEROWY
▲ ▲ ▲ NIEPRZEKRACZALNE LINIE ZABUDOWY
→ → → USTYTUOWANIE GŁÓWNYCH WIĄZDÓW I WEJŚC
▨ ▨ ▨ PASY WYSOKIEJ ZIELENI IZOLACYJNEJ

INNE OZNACZENIA

OZNACZENIA POZA GRANICAMI OPRACOWANIA PLANU
ORIENTACYJNE GRANICE TERENÓW O RÓŻNYCH FUNKCJACH
KD ULICE DOJAZDOWE
ZP ZIELEN PARKOWA - IZOLACYJNA
FUNKCJE TERENÓW WEDŁUG PLANU MIEJSCOWEGO MIASTA Z 1994
GRANICE TERENÓW O RÓŻNYCH FUNKCJACH
E15UJ TEREN ZESPÓŁU USŁUG PODSTAWOWYCH WRAZ ZE SZKOŁĄ
E15UC PODSTAWOWA
E15TP TEREN SKŁADÓW, MAGAZYNÓW I NIEUCIAZLIWYCH
E15PSZ ZAKŁADÓW PRZEMYSŁOWYCH
E15MSD TEREN MIESZKALNICWA Z DOPUSZCZENIEM DROBNEGO
PRZEMYSŁU I RZEMIOSŁA
E17RP TEREN UŻYTKÓW ROLNYCH, ROZPROSZONEJ ZABUDOWY
E15MR JEDNORODZINNEJ I ZAGRODOWEJ
E15KZ ULICA ZBIORCZA
E15WZ ULICA ZBIORCZA W CIĄGU DRÓGI WOJEWÓDZKIEJ 381

INFRASTRUKTURA TECHNICZNA

EE LINIE ENERGETYCZNE ŚREDNIEGO I WYSOKIEGO NAPIĘCIA
E KABLOWE LINIE ENERGETYCZNE NISKIEGO NAPIĘCIA
KS KANALIZACJA SANITARNA
KD KANALIZACJA DESZCZOWA
W WODOCIĄGI
T KABLOWE LINIE TELEKOMUNIKACYJNE
G GAZOCIĄGI ŚREDNIEGO I NISKIEGO CIŚNIENIA

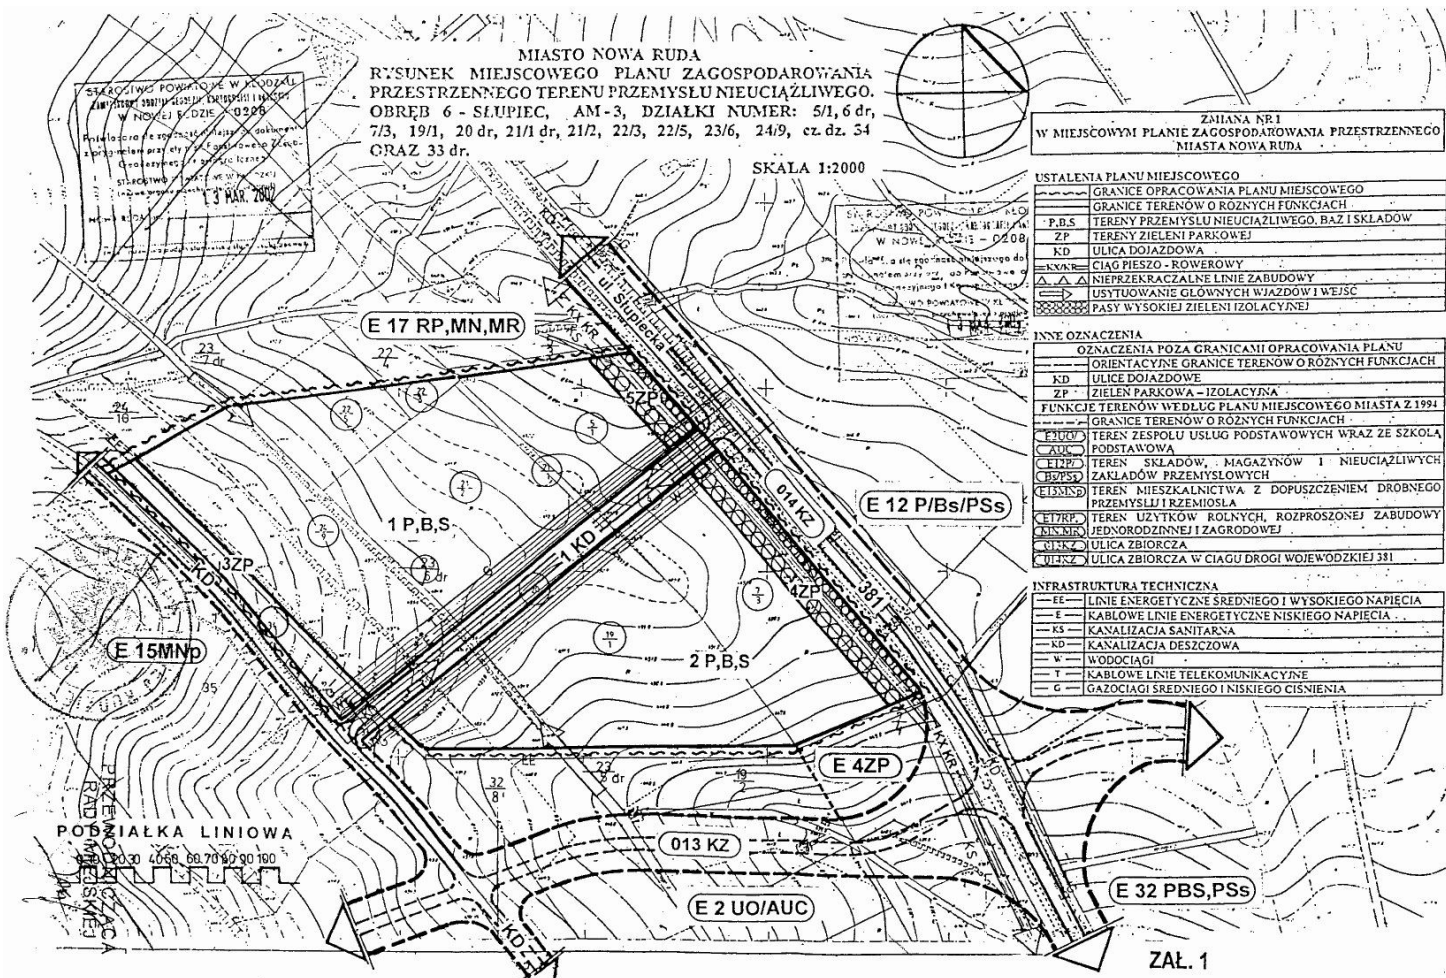

ZAL. 1

POBZIAŁKA LINIOWA  
 0 10 20 30 40 50 60 70 80 90 100

PRZEMISŁOWA  
 RÓDNIENIOWA  
 MIASTO