

# Miejscowy plan zagospodarowania przestrzennego dla terenu przy ulicy Zagórze



## LEGENDA

- 1.MN — Niepowtarzalny symbol terenu
- 1.50 — Powierzchnia terenu w [ha]
- — Granica obszaru objętego planem
- — Linia rozgraniczająca tereny o różnym przeznaczeniu i różnych zasadach zagospodarowania
- ▲▲ — Nieprzekraczalna linia zabudowy

## OBOWIĄZUJĄCE USTALENIA PLANU

- ### PRZEZNACZENIA TERENU:
- P** — Teren obiektów produkcyjnych, składów i magazynów
  - ZNU** — Teren zieleni nieurządzonej
  - KDL** — Teren dróg publicznych klasy lokalnej
  - KDW** — Teren dróg wewnętrznych


- ### STREFY I TERENY OCHRONNE:
- Zieleni izolacyjna

## ELEMENTY UKŁADU KOMUNIKACYJNEGO:

- Szlak rowerowy

## OZNACZENIA PLANU O CHARAKTERZE INFORMACYJNYM:

- ### STREFY I TERENY OCHRONNE:
- Strefa ochrony pośredniej ujęć wody i źródeł wody pitnej dla miasta Wrocławia
  - Złoże węgla kamiennego "Ślupiec"
  - Granica pasa technologicznego od linii energetycznej średniego napięcia
  - Granica pasa eksploatacyjnego od sieci wodociągowej
- ### INFRASTRUKTURA TECHNICZNA - ISTNIEJĄCA
- eS — Sieć napowietrzna średniego napięcia 20kV
  - Wg — Sieć wodociągowa - główna (400)

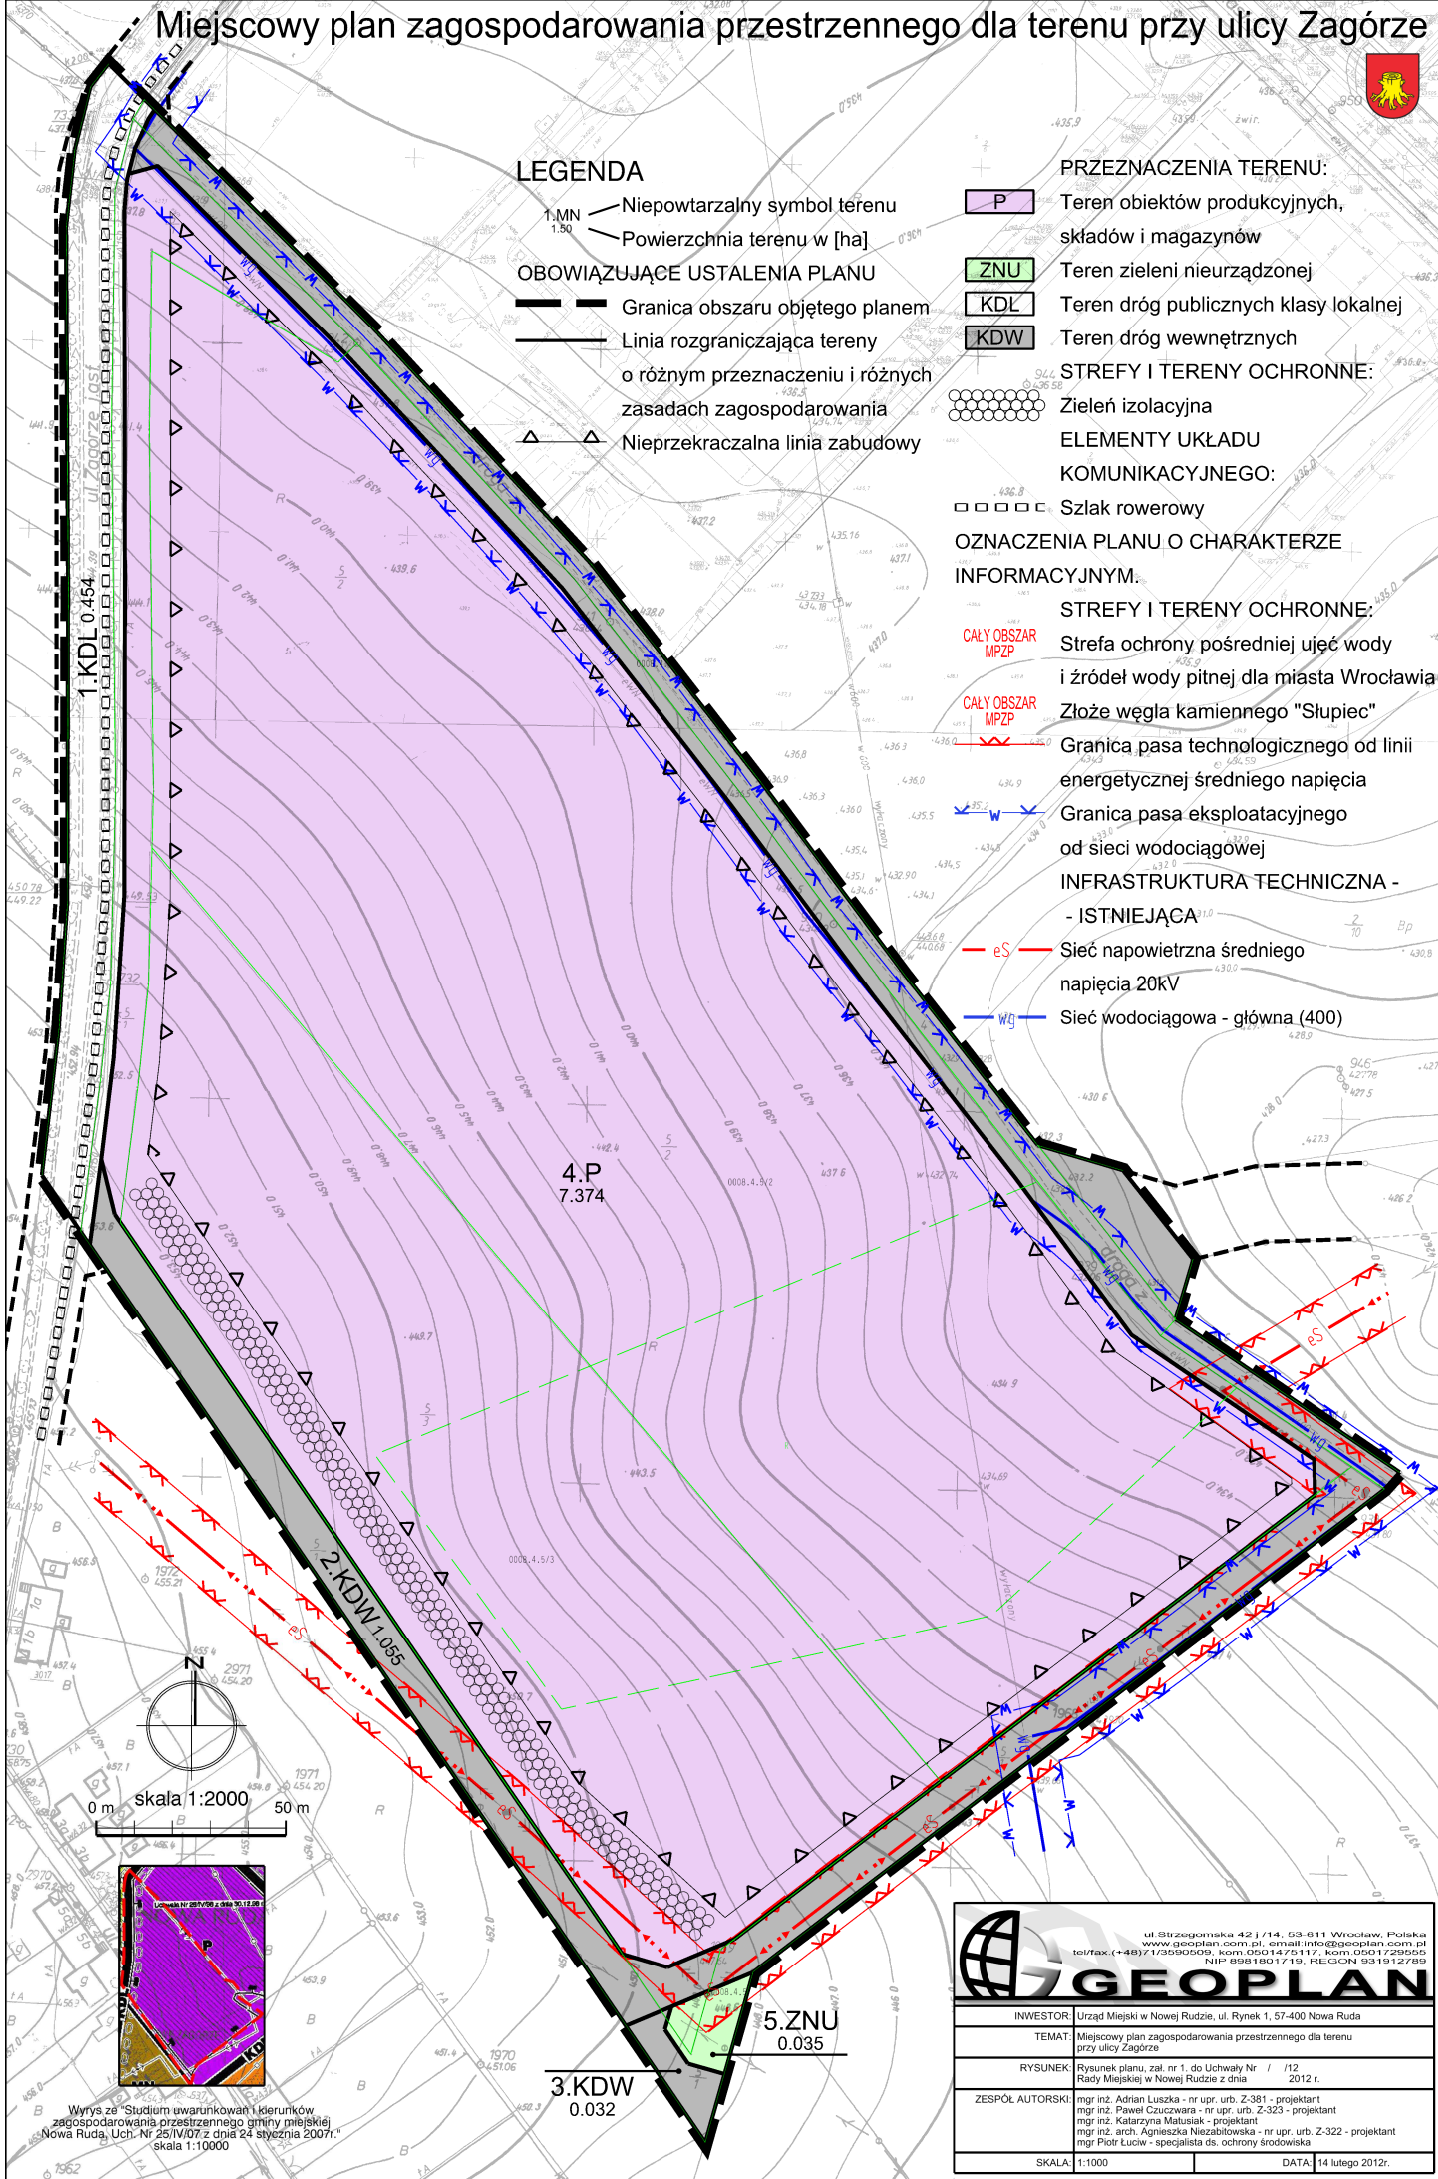

Wyrusze ze "Studium uwarunkowań i kierunków zagospodarowania przestrzennego gminy miejskiej Nowa Ruda, Uch. Nr 251/VI/07 z dnia 24 stycznia 2007r." skala 1:10000

ul. Strzegomska 42 j/14, 53-611 Wrocław, Polska www.geoplan.com.pl, email: info@geoplan.com.pl tel: (+48) 71 7339000, kom: 063 1472111, kom: 063 1728000 NIP: 898 180 1719, REGON: 931912789	
INWESTOR:	Urząd Miejski w Nowej Rudzie, ul. Rynek 1, 57-400 Nowa Ruda
TEMAT:	Miejscowy plan zagospodarowania przestrzennego dla terenu przy ulicy Zagórze
RYSunek:	Rysunek planu, zat. nr 1, do Uchwały Nr 1/12 Rady Miejskiej w Nowej Rudzie z dnia 2012 r.
ZESPÓŁ AUTORSKI:	mgr inż. Adrian Luszka - nr upr. urb. Z-381 - projektant mgr inż. Paweł Czuczvara - nr upr. urb. Z-323 - projektant mgr inż. Katarzyna Matusiak - projektant mgr inż. arch. Agnieszka Nieczubitowska - nr upr. urb. Z-322 - projektant mgr Piotr Luciw - specjalista ds. ochrony środowiska
SKALA:	1:1000
DATA:	14 lutego 2012r.