





GMINA WIEJSKA NOWA RUDA

EGENDA ZMIANY STUDIUM:

- GRANICA MIASTA
- GŁÓWNY SZLAK ROWEROWY
- GRANICA OPRACOWANIA
- CHRONIONE OSIE I OTWARCIA WIDOKOWE
- DROGA/ULICA LOKALNA
- ISTNIEJĄCE STACJE TRANSFORMATOROWE
- ISTNIEJĄCY WODOCIĄG MAGISTRALNY
- TERENY Z PRZEWAGĄ ZABUDOWY JEDNORODZINNEJ LUB ZAGRODOWEJ ORAZ OBIEKTÓW USŁUG I PRODUKCJI NIEKOLIDUJĄCYCH Z FUNKCJĄ MIESZKANIOWĄ
- ISTNIEJĄCA LINIA ŚREDNIEGO NAPIĘCIA 20 KV
-

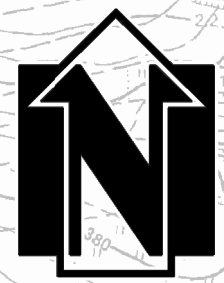

SKALA 1:10 000

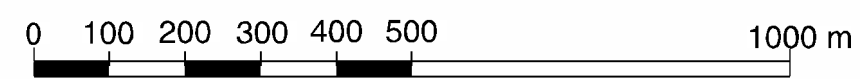

ZAŁĄCZNIK NR 3



53-021 Wrocław ul. Korfańtego 15, tel./fax (071) 341-28-56, 341-28-54

GMINA MIEJSKA NOWA RUDA

STUDIUM UWARUNKOWAŃ I KIERUNKÓW
ZAGOSPODAROWANIA PRZESTRZENNEGO

KIERUNKI ROZWOJU PRZESTRZENNEGO

GŁÓWNY PROJEKTANT DYREKTOR BIURA mgr inż. arch. MAREK WILAND	PROJEKTANGI: dr JERZY BIEROŃSKI dr ZDZISŁAW CICHOCKI mgr inż. KATARZYNA CYRAN mgr inż. RAFAL JASIŃSKI mgr inż. EDYTA JAWORSKA mgr inż. GRZEGORZ LESIUK mgr inż. BOŻENA OLCZYK mgr inż. ALICJA WOJDA mgr inż. MARZENA WOLNY mgr inż. KAROLINA CZYZ
WROCLAW 24 STYCZNIA 2007	

PIERWSZA CZĘŚCIOWA ZMIANA STUDIUM
UWARUNKOWAŃ I KIERUNKÓW
ZAGOSPODAROWANIA PRZESTRZENNEGO
GMINY MIEJSKIEJ NOWA RUDA

KIERUNKI ROZWOJU PRZESTRZENNEGO

GŁÓWNY PROJEKTANT DYREKTOR BIURA mgr inż. arch. MAREK WILAND	PROJEKTANGI: mgr inż. KATARZYNA DROBOT mgr inż. GRZEGORZ GARNIEC mgr inż. JOANNA HARTMAN-LESIUK mgr inż. EDYTA JAWORSKA mgr inż. KAROLINA LESIUCZKA mgr inż. GRZEGORZ LESIUK mgr inż. BOŻENA OLCZYK mgr inż. ALICJA WOJDA mgr inż. MARZENA WOLNY mgr inż. KAMIL ZALEWSKI
WROCLAW 11 MARCA 2013	