



**PRZEKRÓJ NORMALNY**  
**hm 0+063,15 ÷ 0+197,50**  
**SKALA 1:25**

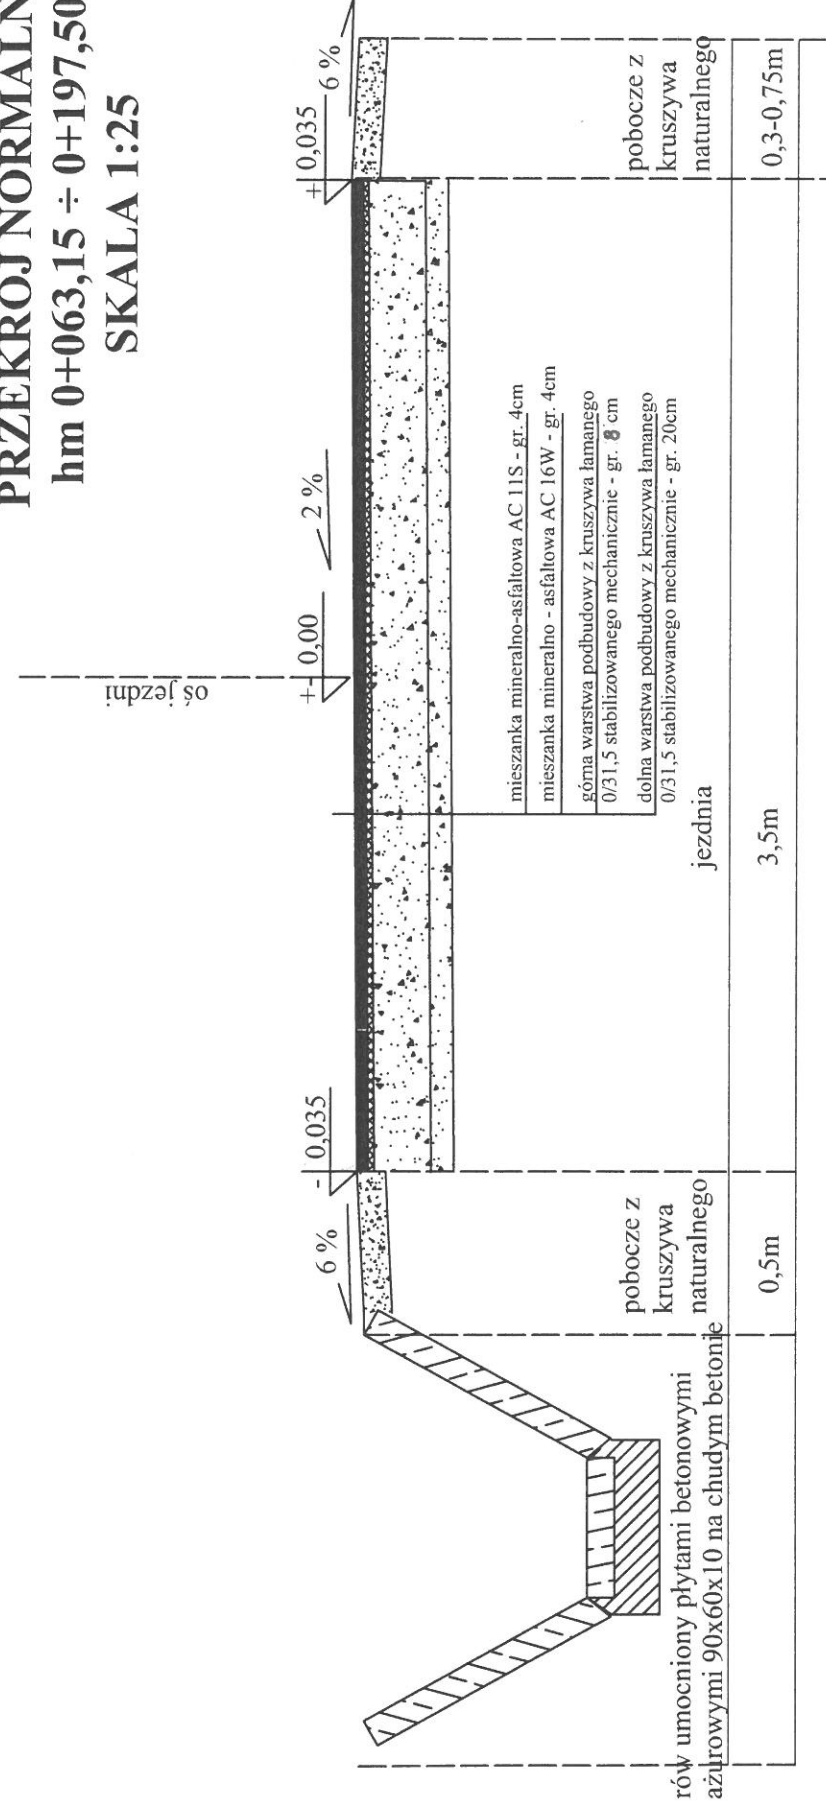

Odbudowa drogi - ul. Traugutta (powódź lipiec 2012)


Investor:	Gmina Miejska Nowa Ruda		
Nazwa rysunku:	Przekrój normalny	Podpis:	branża drogi
Projektował:	Kazimierz Krzak	<small>inż. Kazimierz Krzak</small> <small>uprawniony w specjalności konstrukcyjno-technicznej nr AU.F-14-14/778, §13 ust. 1 pkt. 3 lit. b (Dz. U. Nr. 8 poz. 46)</small> <small>w zakresie budowy dróg oraz typowych przepustów i mostów</small> <small>ul. M. Hłaski 6, tel. 074647 57 61</small> <small>57-300 K.S. O.F.</small>	
		skala	1:25
		<b>Rysunek 3.1</b>	

**PRZEKRÓJ NORMALNY**  
**km 0+214,00 ÷ 0+255,00**  
**SKALA 1:25**

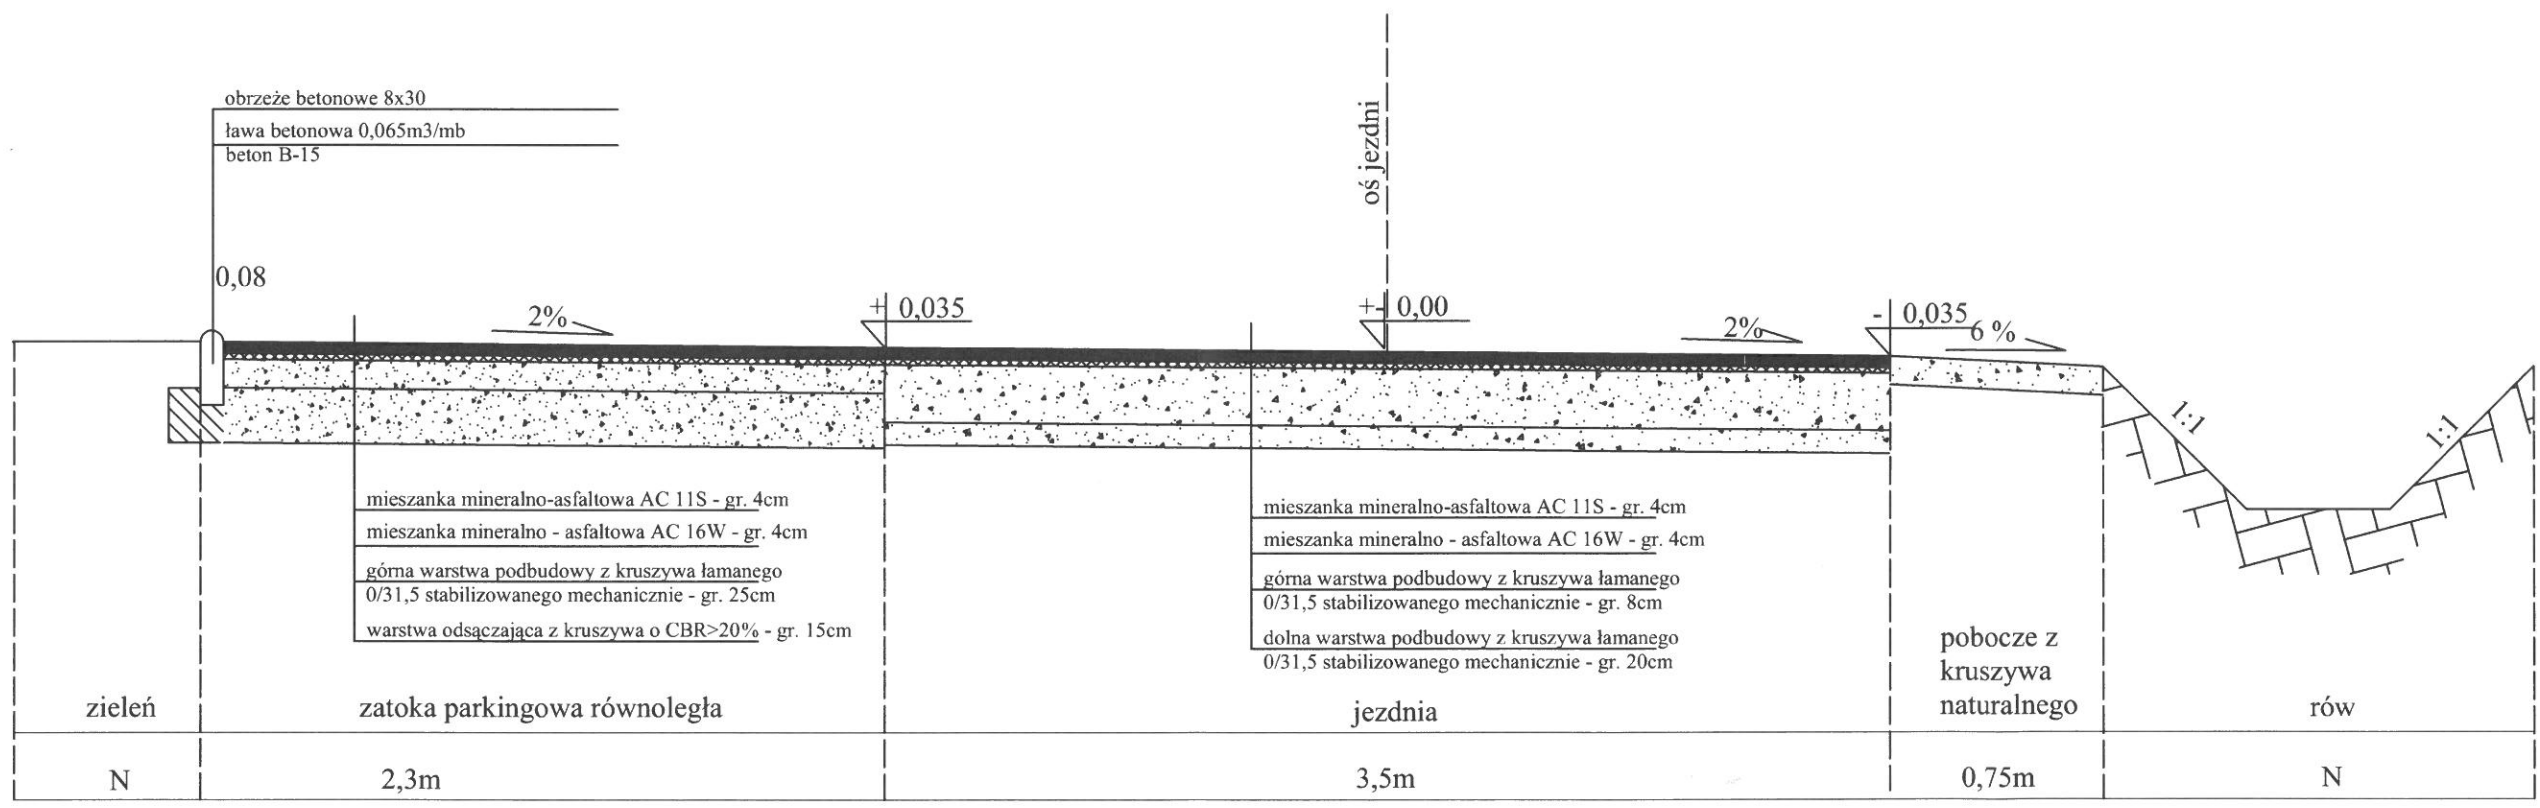

<b>Odbudowa drogi - ul. Traugutta (powódź lipiec 2012)</b>			
<b>Inwestor:</b>	Gmina Miejska Nowa Ruda		
<b>Nazwa rysunku:</b>	Przekrój normalny	<b>Podpis:</b>	branża <b>drogi</b>
<b>Projektował:</b>	<b>Kazimierz Krzak</b>	<i>inż. Kazimierz Krzak</i> <small>uprawniony w specjalności konstrukcyjnej i inżynierijnej nr AU.F-14-147/78, §13 ust. 1 pkt. 3 lit. a) (poz. 46) w zakresie budowy dróg oraz typowych przedsięwzięć inwestycyjnych</small> <small>ul. M. Hłasko 6, tel. 074/647 37 00 57-300 KŁOBYCZ</small>	<b>skala 1:25</b> <b>Rysunek 3.2</b>

**PRZEKRÓJ NORMALNY**  
**hm 0+335,00 - 0+395,00**  
**SKALA 1:25**

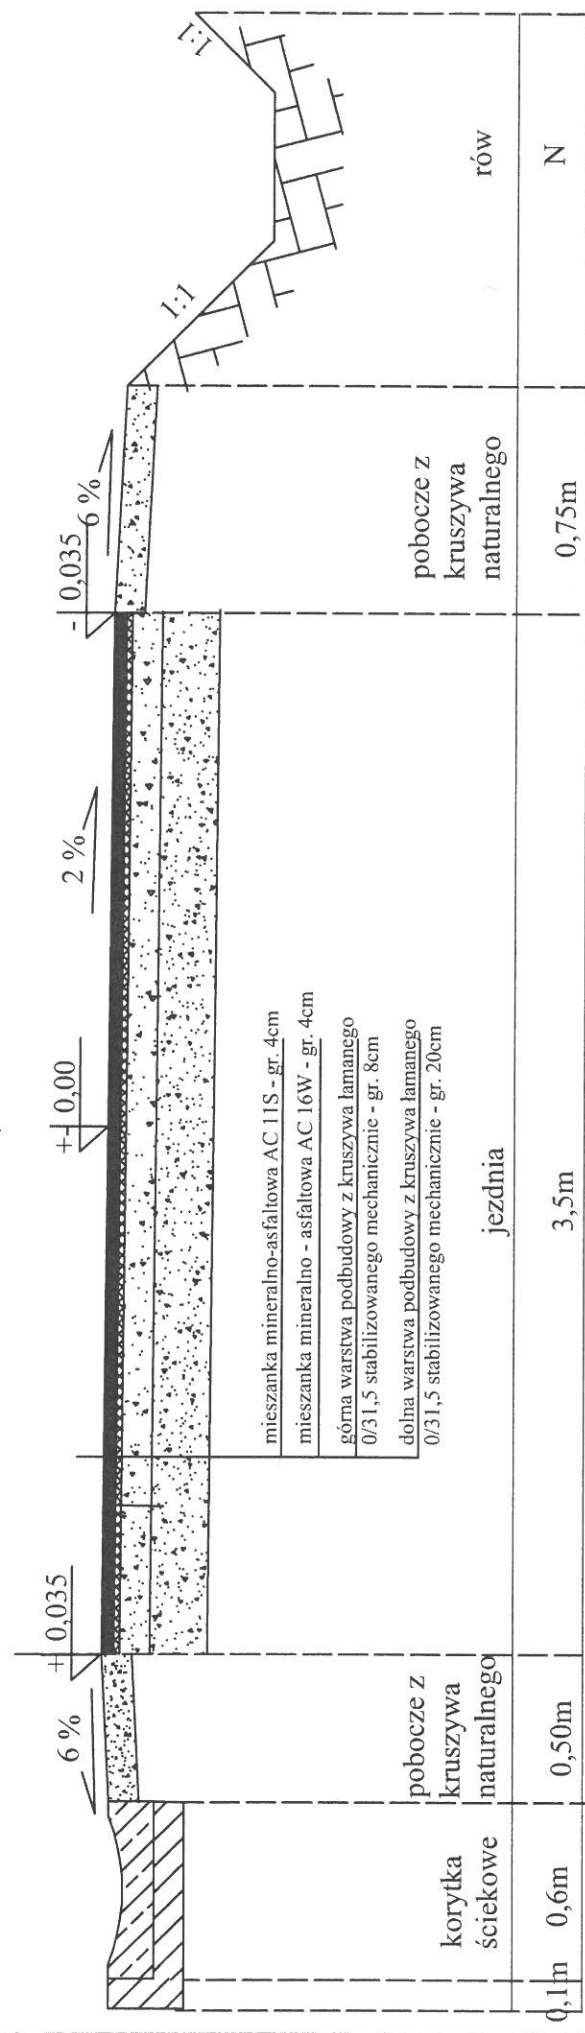

0,1m 0,6m

korytka  
ściekowe

pobocze z  
kruszywa  
naturalnego

jezdnia

3,5m

0,75m


N

**Odbudowa drogi - ul. Traugutta (powódź lipiec 2012)**

<b>Inwestor:</b>	Gmina Miejska Nowa Ruda	<b>branża drogi</b>
<b>Nazwa rysunku:</b>	Przekrój normalny	<b>Podpis:</b>
<b>Projektował:</b>	Kazimierz Krzak	<b>skala</b>
		1:25
		<b>Rysunek</b>
		3.4

N

**PRZEKRÓJ NORMALNY**  
**hm 0+420,00 ÷ 0+896,60**  
**SKALA 1:25**

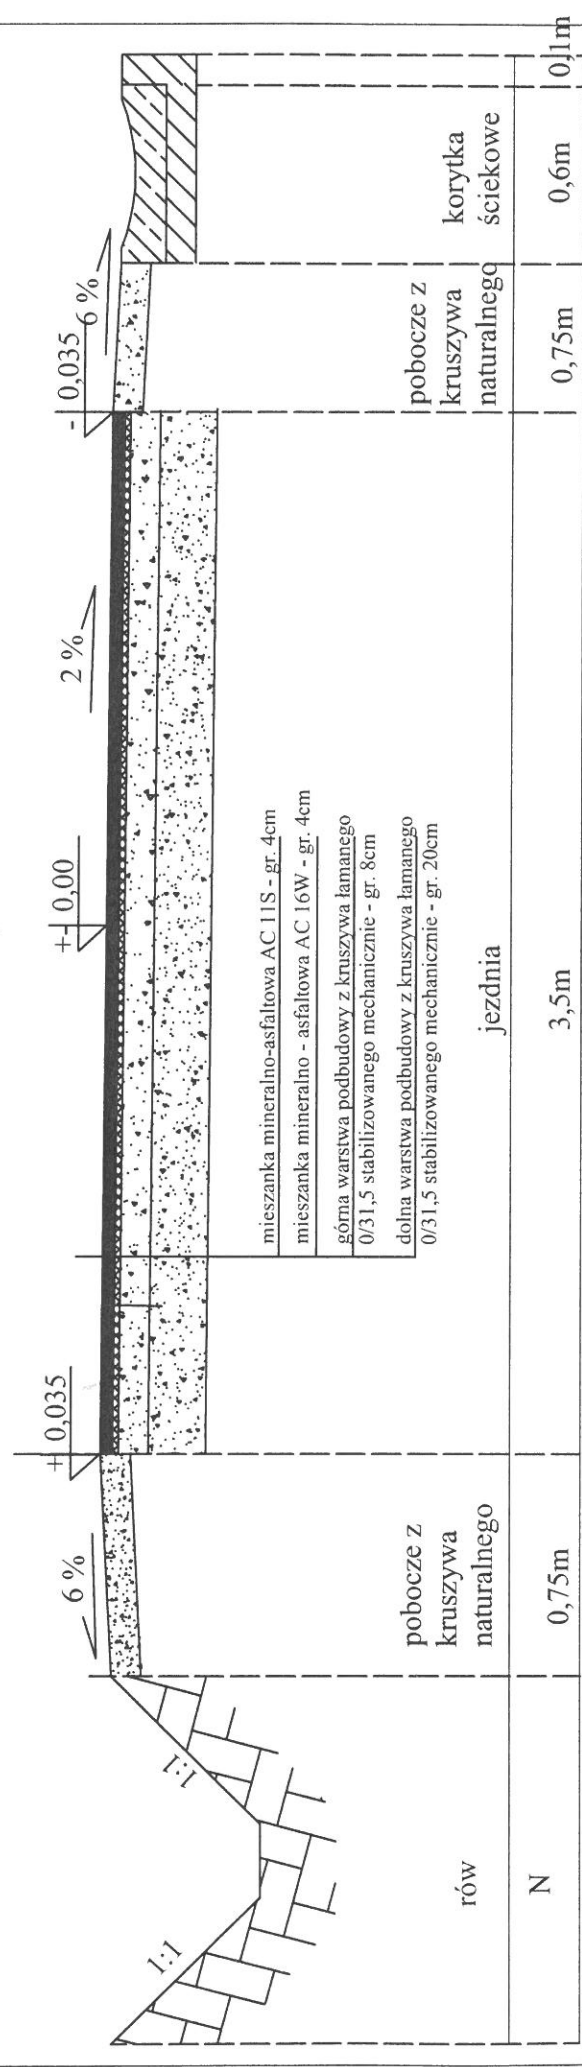

N

pobocze z  
kruszywa  
naturalnego

jezdnia

3,5m

0,75m

0,6m

0,1m

**Odbudowa drogi - ul. Traugutta (powódź lipiec 2012)**

<b>Inwestor:</b>	Gmina Miejska Nowa Ruda	<b>branża drogi</b>
<b>Nazwa rysunku:</b>	Przekrój normalny	<b>Podpis:</b>
<b>Projektował:</b>	Kazimierz Krzak	<b>skala</b>
		1:25
		<b>Rysunek</b>
		3.3

N