



# MIEJSCOWY PLAN ZAGOSPODAROWANIA PRZESTRZENNEGO DLA REJONU ULIC KASZTANOWA, ZAGÓRZE I ZIELONKA W NOWEJ RUDZIE

## RYSUNEK PLANU

ZAŁĄCZNIK GRAFICZNY NR 1 DO UCHWAŁY NR 477/LV/14  
RADY MIEJSKIEJ W NOWEJ RUDZIE Z DNIA 5 LISTOPADA 2014 R.

SKALA 1:2000

OPUBLIKOWANO W DZIENNIKU URZĘDOWYM WOJEWÓDZTWA DOLNOŚLĄSKIEGO  
2014 POZ. 4845 OGŁOSZONO 14 LISTOPADA 2014 R.

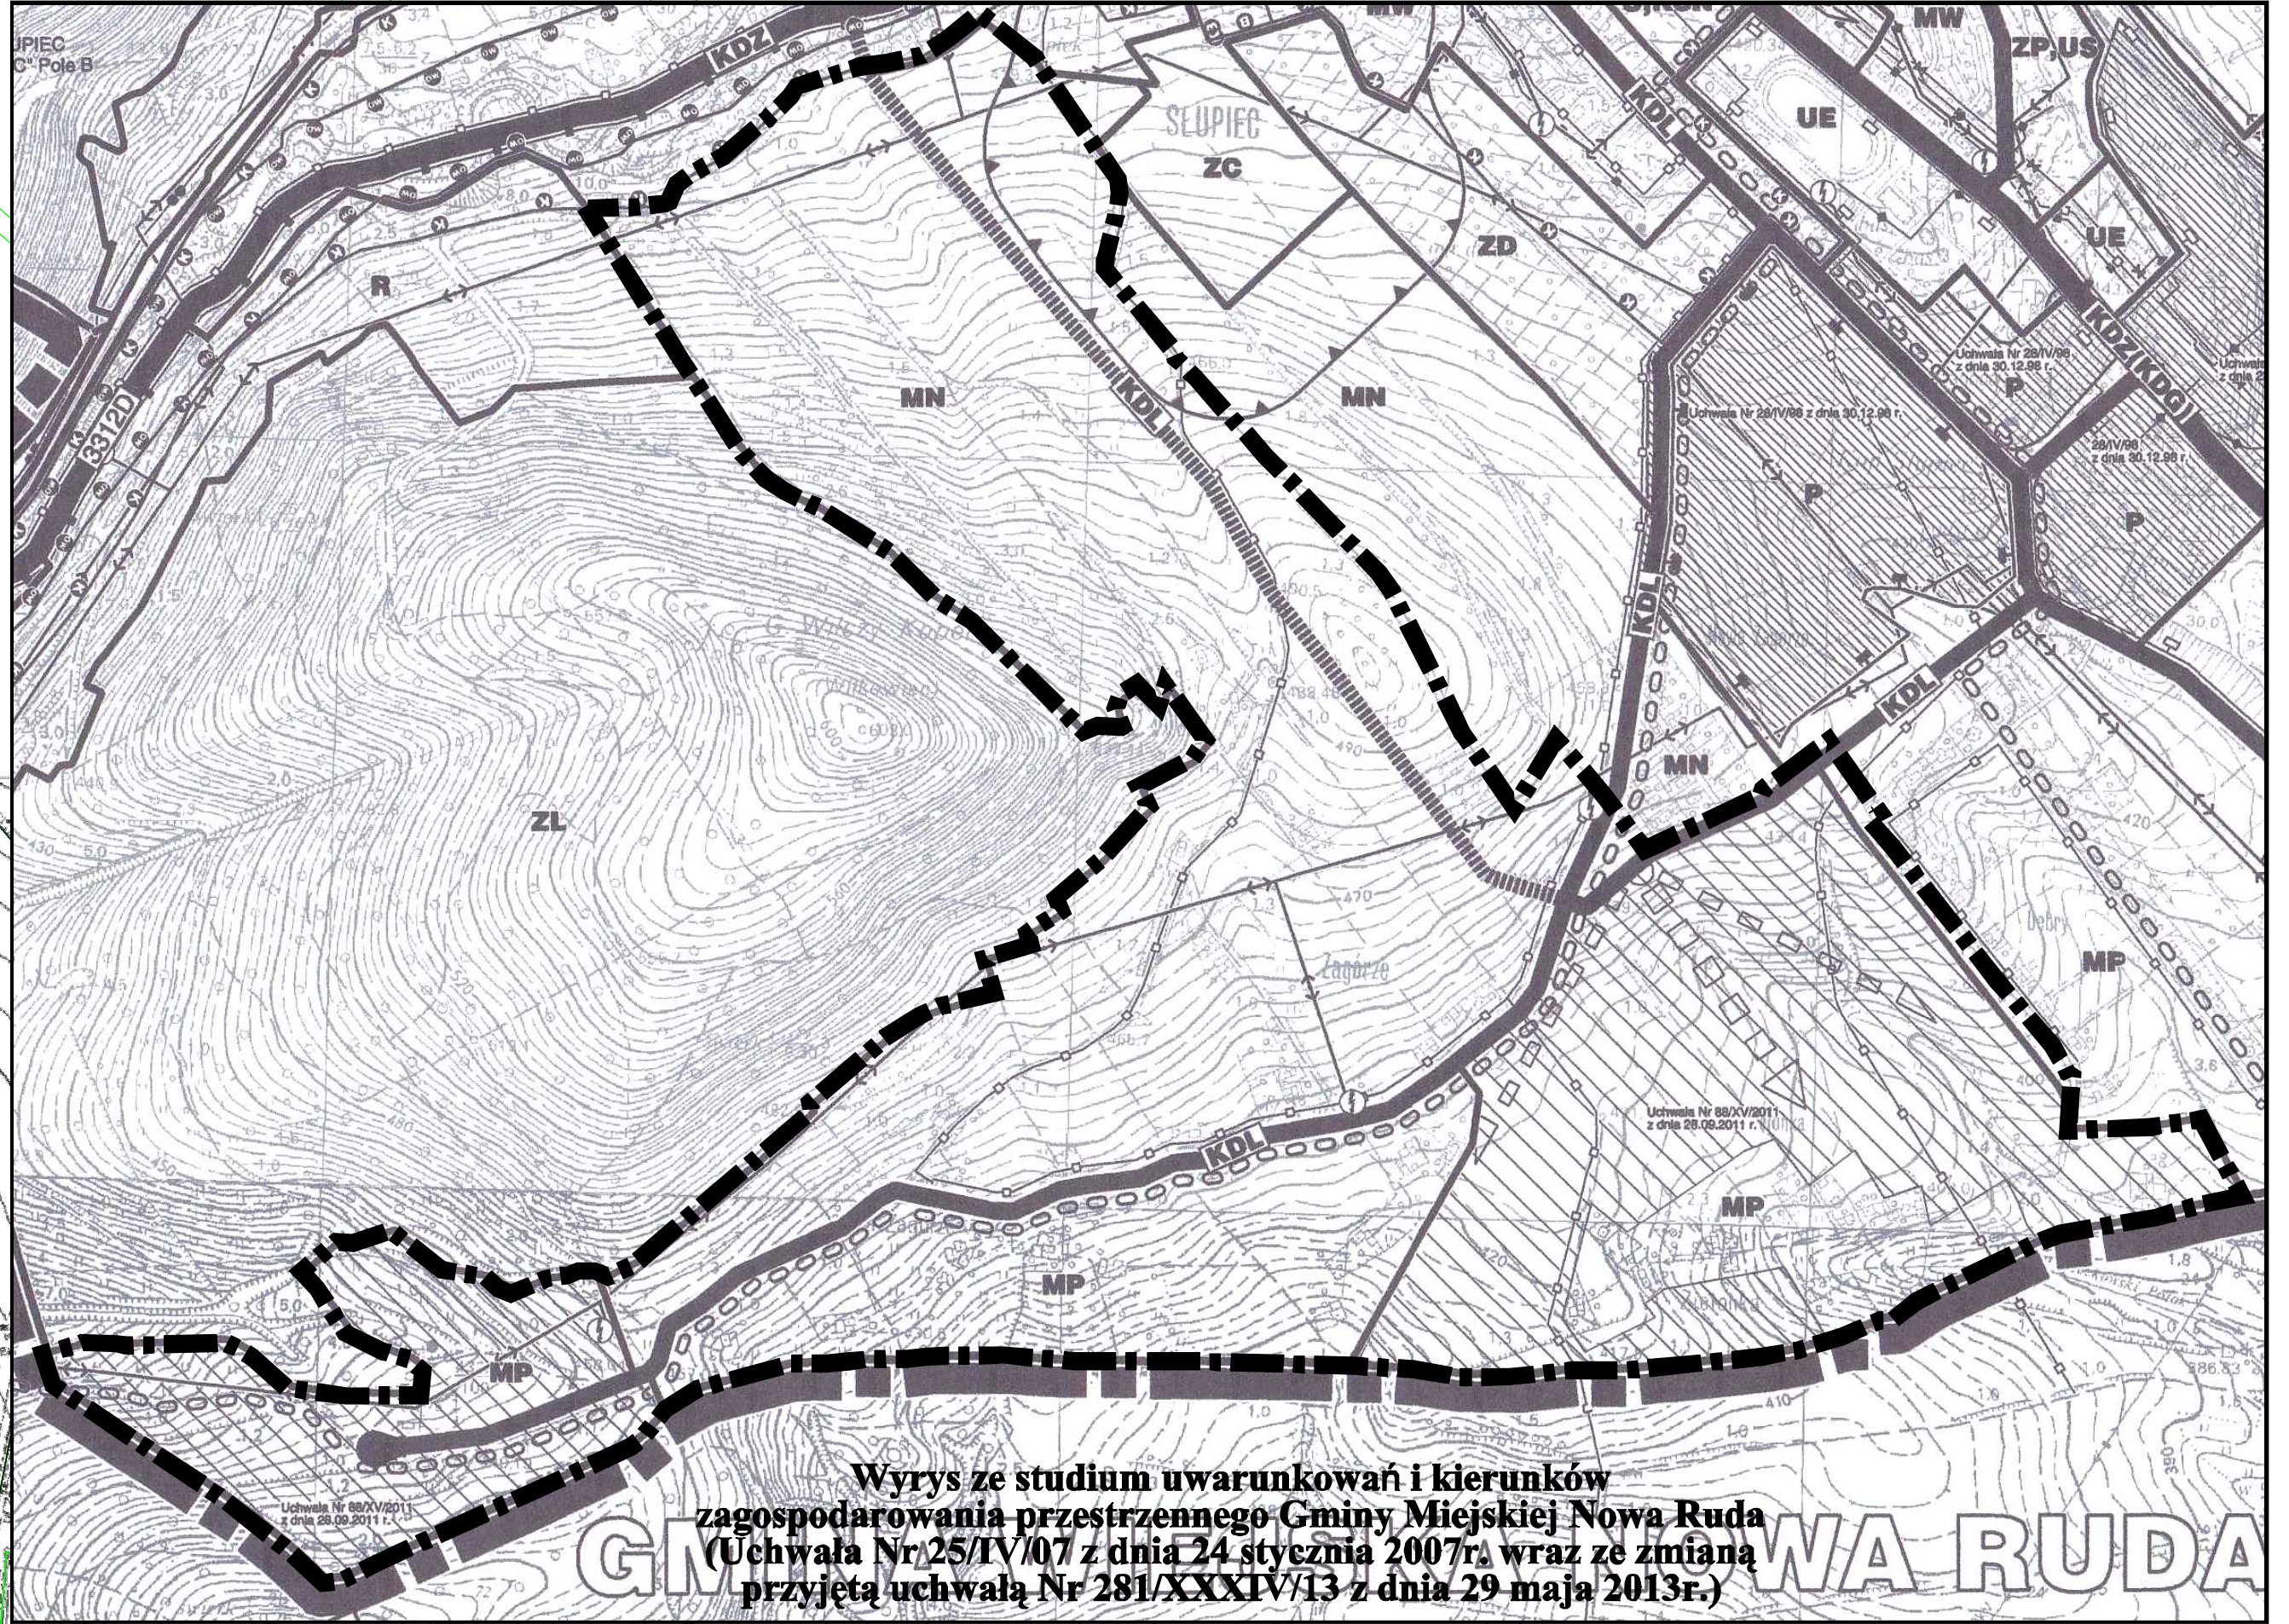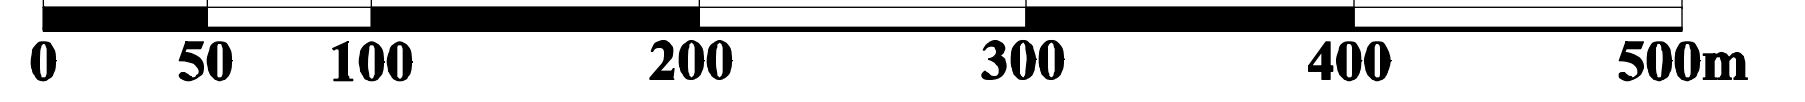

Wrys z studium uwarunkowań i kierunków  
zagospodarowania przestrzennego Gminy Miejskiej Nowa Ruda  
(Uchwała Nr 25/IV/07 z dnia 24 stycznia 2007r. wraz ze zmianą  
przyjętą uchwałą Nr 281/XXXIV/13 z dnia 29 maja 2013r.)

GMINA WIEJSKA NOWA RUDA