



DZIENNIK URZĘDOWY

WOJEWÓDZTWA DOLNOŚLĄSKIEGO

Wrocław, dnia 29 czerwca 2015 r.

Poz. 2775

UCHWAŁA NR 84/VIII/15 RADY MIEJSKIEJ W NOWEJ RUDZIE

z dnia 24 czerwca 2015 r.

w sprawie uchwalenia zmiany miejscowego planu zagospodarowania przestrzennego dla wschodniej części Drogosławia w rejonie obwodnicy Nowej Rudy

Na podstawie art. 18 ust. 2 pkt 5 ustawy z dnia 8 marca 1990r. o samorządzie gminnym (tekst jednolity: Dz. U. z 2013r., poz. 594, zm.: Dz. U. z 2013r., poz. 645 i 1318, Dz. U. z 2014r., poz. 379 i 1072) oraz art. 20 ust. 1 ustawy z dnia 27 marca 2003r. o planowaniu i zagospodarowaniu przestrzennym (tekst jednolity: Dz. U. z 2015r., poz. 199), w nawiązaniu do uchwały Nr 227/XXIX/12 Rady Miejskiej w Nowej Rudzie z dnia 28 grudnia 2012r. w sprawie przystąpienia do sporządzenia projektu zmiany miejscowego planu zagospodarowania przestrzennego dla wschodniej części Drogosławia w rejonie obwodnicy Nowej Rudy, a także stwierdzając, że niniejszy plan nie narusza ustaleń studium uwarunkowań i kierunków zagospodarowania przestrzennego Gminy Miejskiej Nowa Ruda, przyjętego uchwałą Nr 25/IV/07 Rady Miejskiej w Nowej Rudzie z dnia 24 stycznia 2007r. oraz zmiany studium uwarunkowań i kierunków zagospodarowania przestrzennego Gminy Miejskiej Nowa Ruda, przyjętej uchwałą Nr 281/XXXIV/13 Rady Miejskiej w Nowej Rudzie z dnia 29 maja 2013r.,

Rada Miejska w Nowej Rudzie uchwala: zmianę miejscowego planu zagospodarowania przestrzennego dla wschodniej części Drogosławia w rejonie obwodnicy Nowej Rudy, zwaną dalej "planem"

Rozdział 1. PRZEPISY OGÓLNE

§ 1. 1. Integralną część planu stanowią:

- 1) niniejsza uchwała;
- 2) załącznik graficzny nr 1. – w skali 1:1000, zwany dalej "rysunkiem planu".

2. Załącznikami do uchwały są:

- 1) załącznik nr 2 – rozstrzygnięcia Rady Miejskiej w Nowej Rudzie o sposobie rozpatrzenia nieuwzględnionych uwag do projektu planu;
- 2) załącznik nr 3 – rozstrzygnięcia Rady Miejskiej w Nowej Rudzie o sposobie realizacji zapisanych w planie inwestycji z zakresu infrastruktury technicznej, które należą do zadań własnych gminy oraz zasadach ich finansowania.

3. Jeżeli w uchwale jest mowa o:

- 1) "**nieprzekraczalnej linii zabudowy**" – należy przez to rozumieć: liniowe oznaczenie graficzne, po wewnętrznej stronie którego ustala się wznoszenie naziemnych części budynków, z zastrzeżeniem:

naziemna część frontowej ściany budynku nie może wykraczać poza zewnętrzną krawędź linii, o ile ustalenia planu nie stanowią inaczej;

- 2) "**uciążliwości**" – należy przez to rozumieć: zjawiska o negatywnym wpływie na warunki życia mieszkańców oraz stan środowiska przyrodniczego, w tym m.in. zanieczyszczenie powietrza, wód i gleby, hałas, wibracje, promieniowanie niejonizujące, odory i inne, w rozumieniu przepisów odrębnych;
- 3) "**usłudze nieuciążliwej**" – należy przez to rozumieć: działalności usługowe spełniające wymogi ochrony środowiska, dla których nie jest wymagana decyzja o środowiskowych uwarunkowaniach, w rozumieniu przepisów odrębnych;
- 4) "**uzupełniającym sposobie zagospodarowania**" – należy przez to rozumieć: sposób zagospodarowania, jaki nie może występować na działkach w sposób samodzielny, z wyjątkiem zagospodarowania budowlami infrastruktury technicznej, układu komunikacyjnego oraz zielenią urządzoną;
- 5) "**przeznaczeniu terenu**" – należy przez to rozumieć: funkcje zabudowy, a także sposoby zagospodarowania oraz rodzaje działalności dopuszczone na terenie;
- 6) "**teren**" – należy przez to rozumieć: ograniczoną liniami rozgraniczającymi część obszaru planu oznaczoną symbolem, o ustalonym przeznaczeniu i zasadach zagospodarowania terenu.

4. W odniesieniu do innych określeń użytych w niniejszej uchwale, a nie ujętych w §1, ust. 3, należy stosować definicje zgodne z obowiązującymi przepisami i aktami prawnymi.

§ 2. 1. Oznaczenia graficzne na rysunku planu, które są obowiązującymi ustaleniami planu:

- 1) granica obszaru objętego planem;
- 2) linia rozgraniczająca tereny o różnym przeznaczeniu lub różnych zasadach zagospodarowania;
- 3) nieprzekraczalna linia zabudowy;
- 4) **U-P** – teren usługowych obiektów budowlanych oraz obiektów produkcyjnych, składów i magazynów;
- 5) miejsce powiązania komunikacyjnego;
- 6) strefa **K** – ochrony krajobrazu kulturowego.

2. Elementy planu o charakterze informacyjnym:

- 1) cały obszar mpzp – udokumentowane złoża węgla kamiennego "Waław - Lech";
- 2) sieć napow. wysokiego napięcia (110kV).

Rozdział 2. Ustalenia

§ 3. 1. Dla terenu oznaczonego na rysunku planu: U-P ustala się:

- 1) przeznaczenie:
 - a) usługowe obiekty budowlane – nieuciążliwe;
 - b) usługowe obiekty budowlane związane z komunikacją samochodową, w tym stacje paliw;
 - c) obiekty produkcyjne, składy i magazyny.

2. Ustalenia dotyczące zasad ochrony i kształtowania ładu przestrzennego oraz parametrów i wskaźników kształtowania zabudowy oraz zagospodarowania terenu:

- 1) uzupełniający sposób zagospodarowania:
 - a) zabudowa gospodarcza;
 - b) obiekty małej architektury;
 - c) budowle do prowadzenia ruchu drogowego;
 - d) obiekty budowlane do parkowania;

- e) budowie infrastruktury technicznej;
 - f) zieleń urządzona;
- 2) w zakresie lokalizowania zabudowy dopuszcza się wysunięcie przed ustalone w planie linie zabudowy:
- a) na maksymalną odległość – 1,5m: wykuszy, loggi, gzymsów, okapów, zadaszeń, wejść, elementów odwodnienia dachów, balkonów, galerii, werand, tarasów, schodów zewnętrznych oraz elementów budynków w całości zlokalizowanych pod ziemią;
 - b) obiektów małej architektury, dojść, dojazdów, miejsc do parkowania oraz urządzeń dla niepełnosprawnych;
- 3) zakaz lokalizowania obiektów handlowych o powierzchni sprzedaży powyżej:
- a) 400m² – na działce nr 187;
 - b) 2000m² – na działkach nr 510, 514/13;
- 4) zakaz lokalizowania obiektów produkcyjnych o powierzchni użytkowej powyżej – 1000m²;
- 5) dopuszcza się lokalizowanie obiektów budowlanych baz, składów, magazynów i hurtowni na działkach o powierzchni maksimum – 10000m² i powierzchni użytkowej maksimum – 5000m²;
- 6) maksymalna wysokość zabudowy:
- a) usługowej, produkcyjnej, składowej i magazynowej: 3 kondygnacje nadziemne (w tym poddasze użytkowe) – 12m;
 - b) gospodarczej i garażowej – 5m;
- 7) intensywność zabudowy:
- a) maksymalna – 0,5;
 - b) minimalna – 0,01;
- 8) maksymalna powierzchnia zabudowy w stosunku do powierzchni działki budowlanej – 50%;
- 9) gabaryt budynków wyrażony maksymalną szerokością elewacji frontowej – 80m;
- 10) minimalny udział procentowy powierzchni biologicznie czynnej – 30%;
- 11) geometria dachów o dowolnym wyrazie architektonicznym;
- 12) pokrycie dachów jednospadowych i wielospadowych na budynkach w formie dachówki lub materiałów o wyglądzie zbliżonym do dachówki, blachy łączonej na rąbek stojący;
- 13) kolorystyka dachów w tonacji: czerwieni, brązu i szarości;
- 14) zakaz stosowania jaskrawej kolorystyki elewacji i ogrodzeń, o ile nie jest to związane z prezentacją znaku graficznego prowadzonej tam działalności gospodarczej;
- 15) dopuszcza się grodzenie działek pod warunkiem:
- a) zakazu stosowania ogrodzeń z prefabrykatów betonowych;
 - b) stosowania ogrodzeń ażurowych minimalnie w – 50% (rozliczanych w ramach jednego segmentu ogrodzenia);
- 16) dopuszcza się lokalizowanie reklam na terenie: **U-P** wyłącznie związanych z działalnością prowadzoną na tym terenie, zgodnie z przepisami odrębnymi;
- 17) minimalna liczba miejsc do parkowania i sposób ich realizacji:
- a) minimalnie – 1 miejsce do parkowania na 35m² powierzchni użytkowej usług, lecz nie mniej niż 2 miejsca do parkowania na jeden lokal użytkowy;
 - b) minimalnie – 1 miejsce do parkowania na jedno miejsce handlowe na targowisku;

c) wszystkie miejsca do parkowania oraz place manewrowe przewidziane do obsługi zabudowy należy lokalizować w ramach działek budowlanych, na których te budynki są usytuowane lub na działce albo jej części położonej w bezpośrednim sąsiedztwie, do której inwestor posiada prawo do jej dysponowania;

d) realizowanie miejsc do parkowania w formie:

- wydzielonych miejsc do parkowania na powierzchni terenu;
- garaży wolno stojących, wbudowanych w bryłę budynku, wielopoziomowych i podziemnych.

3. Ustalenia dotyczące zasad ochrony środowiska, przyrody i krajobrazu kulturowego:

- 1) nakaz utrzymania standardów emisyjnych przez nowe obiekty budowlane, zgodnie z przepisami odrębnymi;
- 2) zakaz lokalizowania inwestycji, których działalność może powodować uciążliwość wykraczającą poza działkę inwestycyjną, do której inwestor posiada prawo do jej dysponowania;
- 3) zakaz lokalizowania przedsięwzięć:
 - a) mogących zawsze znacząco oddziaływać na środowisko;
 - b) mogących potencjalnie znacząco oddziaływać na środowisko, związanych z:
 - przetwarzaniem i składowaniem odpadów;
 - wytwarzaniem energii elektrycznej i ciepłej;
- 4) zakaz lokalizowania zakładów o zwiększonym i dużym ryzyku wystąpienia poważnych awarii przemysłowych.

4. Ustalenia dotyczące zasad ochrony dziedzictwa kulturowego i zabytków oraz dóbr kultury współczesnej:

- 1) wyznacza się strefę **K** – ochrony krajobrazu kulturowego, w jej zasięgu ustala się:
 - a) nakaz kształtowania zabudowy w sposób uwzględniający walory krajobrazowe otoczenia;
 - b) nakaz kształtowania zabudowy i zagospodarowania terenu w nawiązaniu do architektonicznych tradycji lokalnych.

5. Ustalenia dotyczące wymagań wynikających z potrzeb kształtowania przestrzeni publicznych:

- 1) na obszarze planu nie wyznacza się terenów przestrzeni publicznych, o których mowa w ustawie o planowaniu i zagospodarowaniu przestrzennym.

6. Ustalenia dotyczące granic i sposobów zagospodarowania terenów lub obiektów podlegających ochronie, ustalonych na podstawie odrębnych przepisów:

- 1) na obszarze planu nie wprowadza się ustaleń dla terenów lub obiektów podlegających ochronie, ustalonych na podstawie odrębnych przepisów.

7. Ustalenia dotyczące szczegółowych zasad i warunków scalania i podziału nieruchomości:

- 1) na obszarze planu nie ustala się granic obszarów wymagających scalenia i podziału nieruchomości, o których mowa w ustawie o planowaniu i zagospodarowaniu przestrzennym;
- 2) minimalna powierzchnia działek uzyskanych w wyniku scalania i podziału nieruchomości – 10m²;
- 3) minimalna szerokość frontów działek uzyskanych w wyniku scalania i podziału nieruchomości – 2m;
- 4) kąt położenia granicy działek uzyskanych w wyniku scalania i podziału nieruchomości w stosunku do pasa drogowego – 70⁰ ÷ 110⁰.

8. Ustalenia dotyczące zasad modernizacji, rozbudowy i budowy systemów komunikacji i infrastruktury technicznej:

- 1) nakaz zapewnienia miejsc postojowych dla pojazdów zaopatrzonych w kartę parkingową w ilości zgodnej z przepisami odrębnymi;

- 2) dopuszcza się lokalizowanie sieci i urządzeń infrastruktury technicznej;
- 3) w zakresie zaopatrzenia w wodę ustala się:
 - a) zaopatrzenie w wodę z sieci wodociągowej;
 - b) dopuszczenie lokalizowania indywidualnych ujęć wody;
- 4) w zakresie odprowadzania ścieków bytowych i przemysłowych ustala się:
 - a) zakaz odprowadzania nieoczyszczonych ścieków powstałych na obszarze planu do rowów melioracyjnych oraz wprost do gruntu;
 - b) odprowadzanie ścieków do kanalizacji sanitarnej;
 - c) dopuszczenie stosowania lokalnych oczyszczalni ścieków;
- 5) w zakresie odprowadzania wód opadowych i roztopowych ustala się:
 - a) nakaz podłączenia działek i budynków do sieci kanalizacji deszczowej wybudowanej do ich obsługi;
 - b) w wypadku braku technicznych możliwości podłączenia działek budowlanych do kanalizacji deszczowej, nakaz zagospodarowania wód opadowych i roztopowych na terenach, do których inwestor posiada prawo do dysponowania nieruchomością na cele budowlane, poprzez odprowadzanie ich w stanie niezanieczyszczonym do gruntu;
- 6) w zakresie zaopatrzenia w energię elektryczną ustala się:
 - a) realizację zasilania w wysokie, średnie i niskie napięcie liniami napowietrznymi lub kablami podziemnymi;
- 7) w zakresie zaopatrzenia w gaz ustala się:
 - a) dopuszczenie zaopatrzenia w gaz z sieci gazowej;
 - b) dopuszczenie stosowania indywidualnych zbiorników z gazem płynnym;
 - c) zakaz lokalizowania ogrodzeń w odległości mniejszej niż: 0,5m od gazociągu;
- 8) w zakresie zaopatrzenia w energię cieplną ustala się:
 - a) indywidualne i zbiorowe zaopatrzenie w energię cieplną;
 - b) stosowanie proekologicznych wysokosprawnych źródeł energii cieplnej, charakteryzujących się brakiem lub niską emisją substancji do powietrza;
- 9) w zakresie obsługi telekomunikacji ustala się:
 - a) dopuszczenie świadczenia usług telekomunikacyjnych przez wszystkich uprawnionych operatorów;
 - b) dopuszczenie realizacji celu publicznego z zakresu łączności publicznej;
- 10) w zakresie gospodarki odpadami ustala się:
 - a) gospodarowanie odpadami zgodnie z przepisami odrębnymi oraz gminnymi regulaminami.

9. Ustalenia dotyczące stawek procentowych stanowiących podstawę do określania opłaty, o której mowa w art. 36 ust. 4 ustawy z dnia 27 marca 2003 r. o planowaniu i zagospodarowaniu przestrzennym:


- 1) stawka procentowa, służąca naliczaniu opłaty związanej ze wzrostem wartości nieruchomości, wynosi 30%, słownie: trzydzieści procent.

Rozdział 3.
PRZEPISY KOŃCOWE

§ 4. Wykonanie uchwały powierza się Burmistrzowi Miasta Nowa Ruda.

§ 5. Uchwała wchodzi w życie po upływie 14 dni od dnia jej ogłoszenia w Dzienniku Urzędowym Województwa Dolnośląskiego.

Przewodniczący Rady Miejskiej:
A. Behan

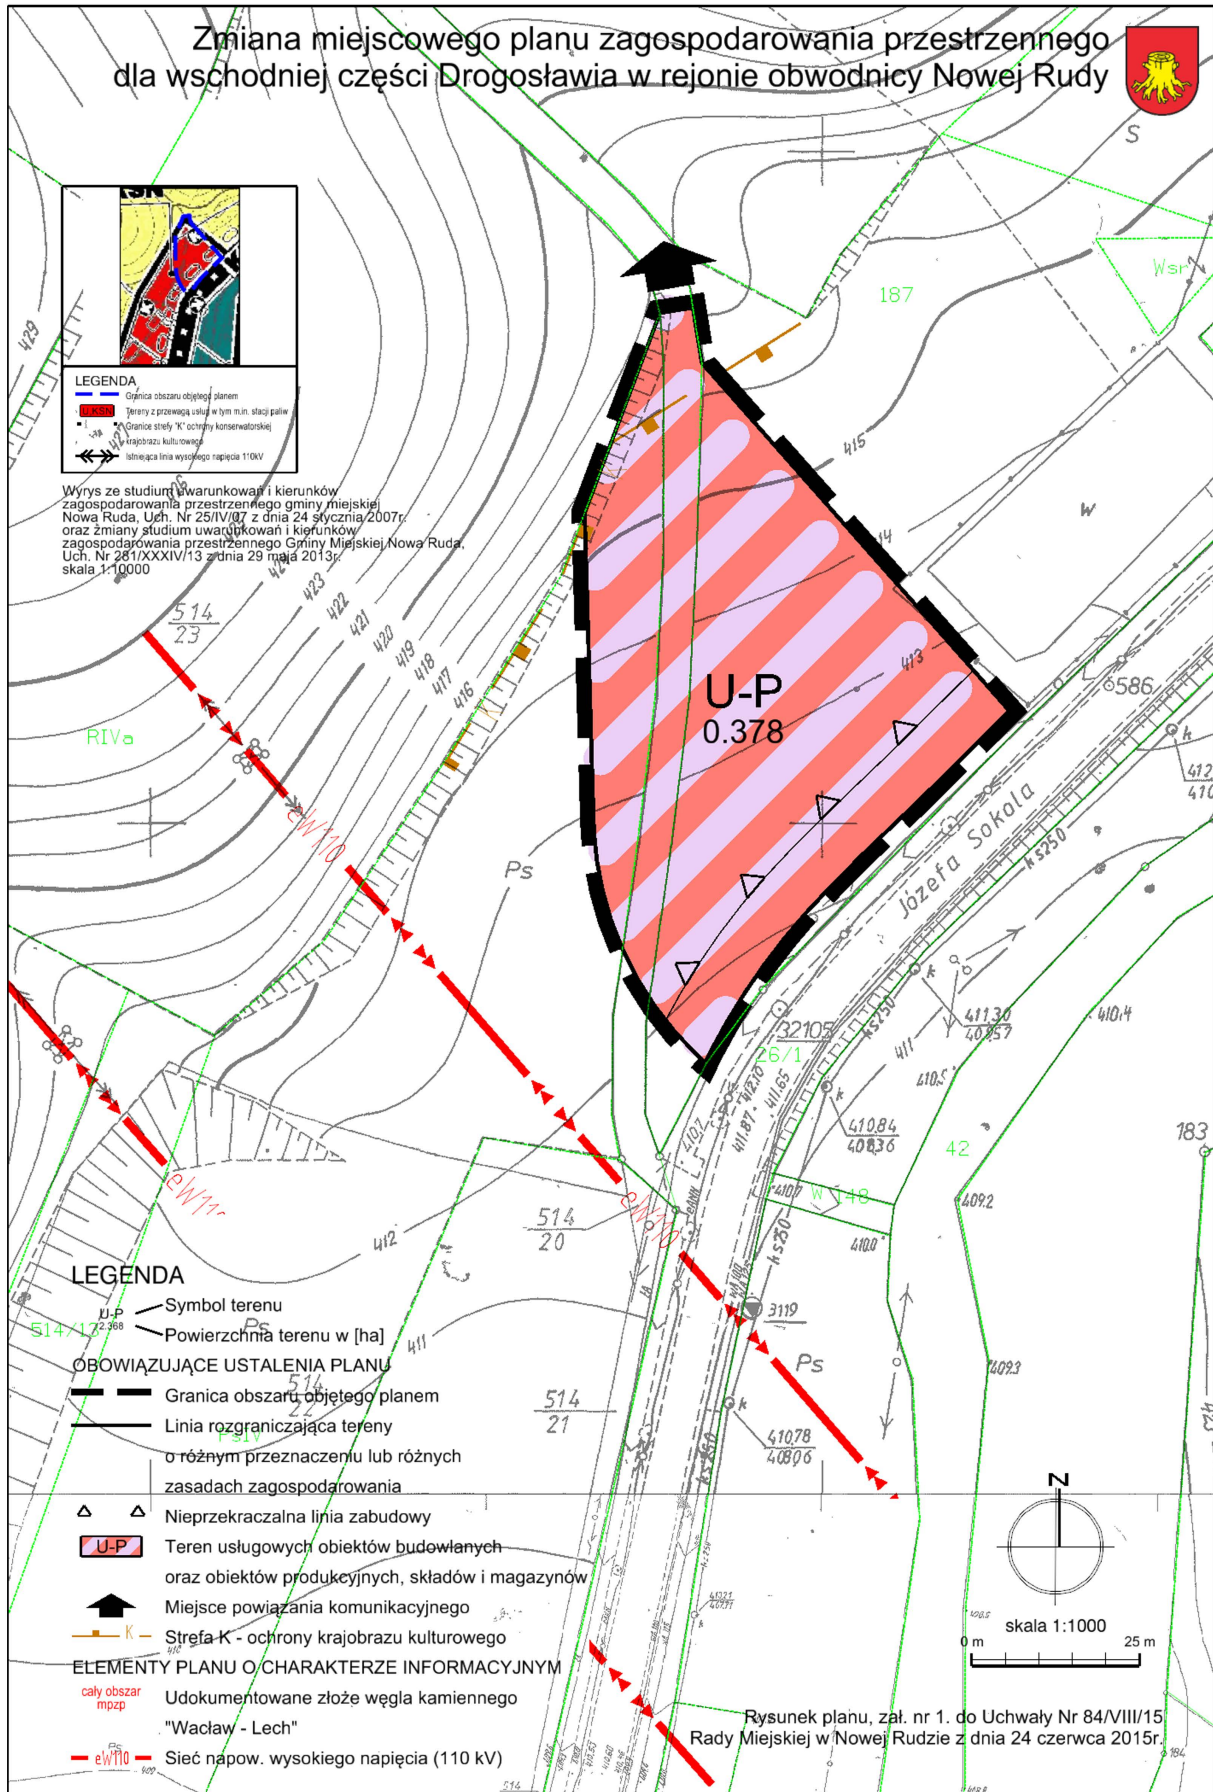

Załącznik Nr 2 do Uchwały Nr 84/VIII/15
Rady Miejskiej w Nowej Rudzie
z dnia 24 czerwca 2015 r.

**ROZSTRZYGNIĘCIE O SPOSOBIE ROZPATRZENIA NIEUWZGLĘDNIONYCH UWAG DO
PROJEKTU ZMIANY MIEJSCOWEGO PLANU ZAGOSPODAROWANIA PRZESTRZENNEGO
DLA WSCHODNIEJ CZĘŚCI DROGOSŁAWIA W REJONIE OBWODNICY NOWEJ RUDY**

Rada Miejska w Nowej Rudzie nie dokonuje rozstrzygnięcia nieuwzględnionych uwag, zgodnie z wymogiem art. 20 ustawy z dnia 27 marca 2003 r. o planowaniu i zagospodarowaniu przestrzennym (tekst jednolity: Dz. U. z 2015 r., poz. 199), gdyż do projektu zmiany miejscowego planu zagospodarowania przestrzennego podczas wyłożenia do publicznego wglądu nie wpłynęły uwagi.

Załącznik Nr 3 do Uchwały Nr 84/VIII/15
Rady Miejskiej w Nowej Rudzie
z dnia 24 czerwca 2015 r.

ROZSTRZYGNIĘCIE O SPOSOBIE REALIZACJI, ZAPISANYCH W ZMIANIE MIEJSCOWEGO PLANU ZAGOSPODAROWANIA PRZESTRZENNEGO DLA WSCHODNIEJ CZĘŚCI DROGOSŁAWIAW REJONIE OBWODNICZY NOWEJ RUDY, INWESTYCJI Z ZAKRESU INFRASTRUKTURY TECHNICZNEJ, KTÓRE NALEŻĄ DO ZADAŃ WŁASNYCH GMINY ORAZ ZASADACH ICH FINANSOWANIA, ZGODNIE Z PRZEPISAMI O FINANSACH PUBLICZNYCH.

§ 1. 1. Inwestycje z zakresu infrastruktury technicznej służące zaspokajaniu zbiorowych potrzeb mieszkańców stanowią, zgodnie z art. 7 ust. 1 ustawy z dnia 8 marca 1990 r. o samorządzie gminnym (tekst jednolity: Dz. U. z 2013r., poz. 594, zm.: Dz. U. z 2013r., poz. 645 i 1318, Dz. U. z 2014r., poz. 379 i 1072) zadania własne gminy.

2. Rzeczywisty koszt inwestycji zostanie określony w wyniku zamówień realizowanych w trybie ustawy Prawo o zamówieniach publicznych.

§ 2. 1. Opis sposobu realizacji inwestycji wskazanych w § 1:

- 1) realizacja inwestycji będzie przebiegać zgodnie z obowiązującymi przepisami, w tym m.in. z prawem budowlanym, o zamówieniach publicznych, o samorządzie gminnym, o gospodarce komunalnej i o ochronie środowiska;
- 2) inwestycje w zakresie przesyłania i dystrybucji paliw gazowych, energii elektrycznej i ciepła realizowane będą w sposób określony zgodnie z obowiązującymi przepisami;
- 3) realizacja i finansowanie inwestycji w zakresie infrastruktury technicznej nie wyszczególnionych w § 1 będzie przedmiotem umowy zainteresowanych stron.

§ 3. 1. Finansowanie inwestycji z zakresu infrastruktury technicznej, które należą do zadań własnych gminy, ujętych w niniejszym planie, podlega przepisom ustawy z dnia 27 sierpnia 2009 r. o finansach publicznych (tekst jednolity: Dz. U. z 2013 r., poz. 885 z późn. zm.), przy czym:

- 1) wydatki majątkowe gminy określa uchwała Rady Miejskiej;
- 2) wydatki inwestycyjne finansowane z budżetu gminy ustala się w uchwale budżetowej.

§ 4. 1. Zadania w zakresie budowy dróg należących do inwestycji, o których mowa w § 1, finansowane będą przez budżet gminy lub na podstawie porozumień z innymi podmiotami.

2. Zadania w zakresie budowy sieci wodociągowej i kanalizacji należących do inwestycji, o których mowa w § 1 będą finansowane na podstawie art. 15 ust. 1 ustawy z dnia 7 czerwca 2001 r. o zbiorowym zaopatrzeniu w wodę i zbiorowym odprowadzaniu ścieków (tekst jednolity: Dz. U. z 2015 r., poz. 139), ze środków budżetu gminy lub poprzez partnerstwo publiczno – prawne/na podstawie porozumień z innymi podmiotami.

3. Zadania w zakresie budowy sieci energetycznych i gazowych będą finansowane na podstawie art. 7 ustawy z dnia 10 kwietnia 1997 r. Prawo energetyczne (tekst jednolity: Dz. U. z 2012 r., poz. 1059 z późn. zm.).

§ 5. 1. Prognozowane źródła finansowania przez gminę:

- 1) dochody własne,
- 2) dotacje,
- 3) pożyczki preferencyjne,
- 4) fundusze Unii Europejskiej,
- 5) udział podmiotów gospodarczych/wpływy od innych podmiotów.

§ 6. Wykonanie finansowania inwestycji powierza się Burmistrzowi Miasta Nowa Ruda.