


WYRYS ZE STUDIUM UWARUNKOWAŃ I KIERUNKÓW
ZAGOSPODAROWANIA PRZESTRZENNEGO
GMINY MIEJSKIEJ NOWA RUDA - SKALA 1:10000

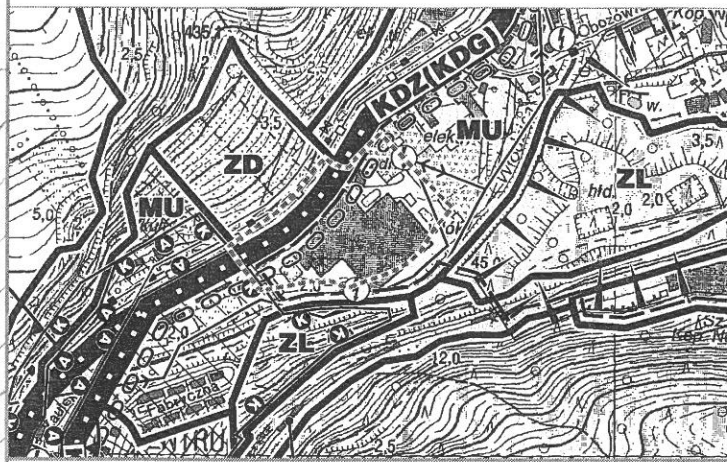

- granica obszaru objętego planem

GMINA MIEJSKA NOWA RUDA

ZMIANA MIEJSCOWEGO PLANU ZAGOSPODAROWANIA PRZESTRZENNEGO DLA TERENU PRZY ULICY JÓZEFA PIŁSUDSKIEGO W NOWEJ RUDZIE RYSUNEK PLANU, SKALA - 1:1000

Załącznik nr 1 do uchwały nr 143/XXIII/12
Rady Miejskiej w Nowej Rudzie z dnia 6 czerwca 2012r.


Opublikowano w Dzienniku Urzędowym Województwa
Dolnośląskiego poz. 2511 z dnia 16 lipca 2012r.

OZNACZENIA STANOWIĄCE USTALENIA PLANU:

- Granice obszaru objętego planem
- Linie rozgraniczające tereny
- Nieprzekraczalne linie zabudowy
- 3-** - Numery identyfikujące tereny
- MW** - Teren zabudowy mieszkaniowej wielorodzinnej
- U** - Teren usług
- P/U** - Teren składów, magazynów i usług
- Obiekty wpisane do wykazu zabytków objęte ochroną konserwatorską na mocy ustaleń planu

OZNACZENIA O CHARAKTERZE INFORMACYJNYM:

- Granica obszaru zagrożonego niebezpieczeństwem zalania wodami powodziowymi potoku Włodzica
- Napowietrzna sieć elektroenergetyczna SN 20kV wraz ze strefą oddziaływania
- Kablowa sieć elektroenergetyczna SN 20kV
- Istniejące zjazdy z drogi wojewódzkiej nr 385 (Miejsce powiązania komunikacyjnego)
- 81/28 - Numery ewidencyjne działek

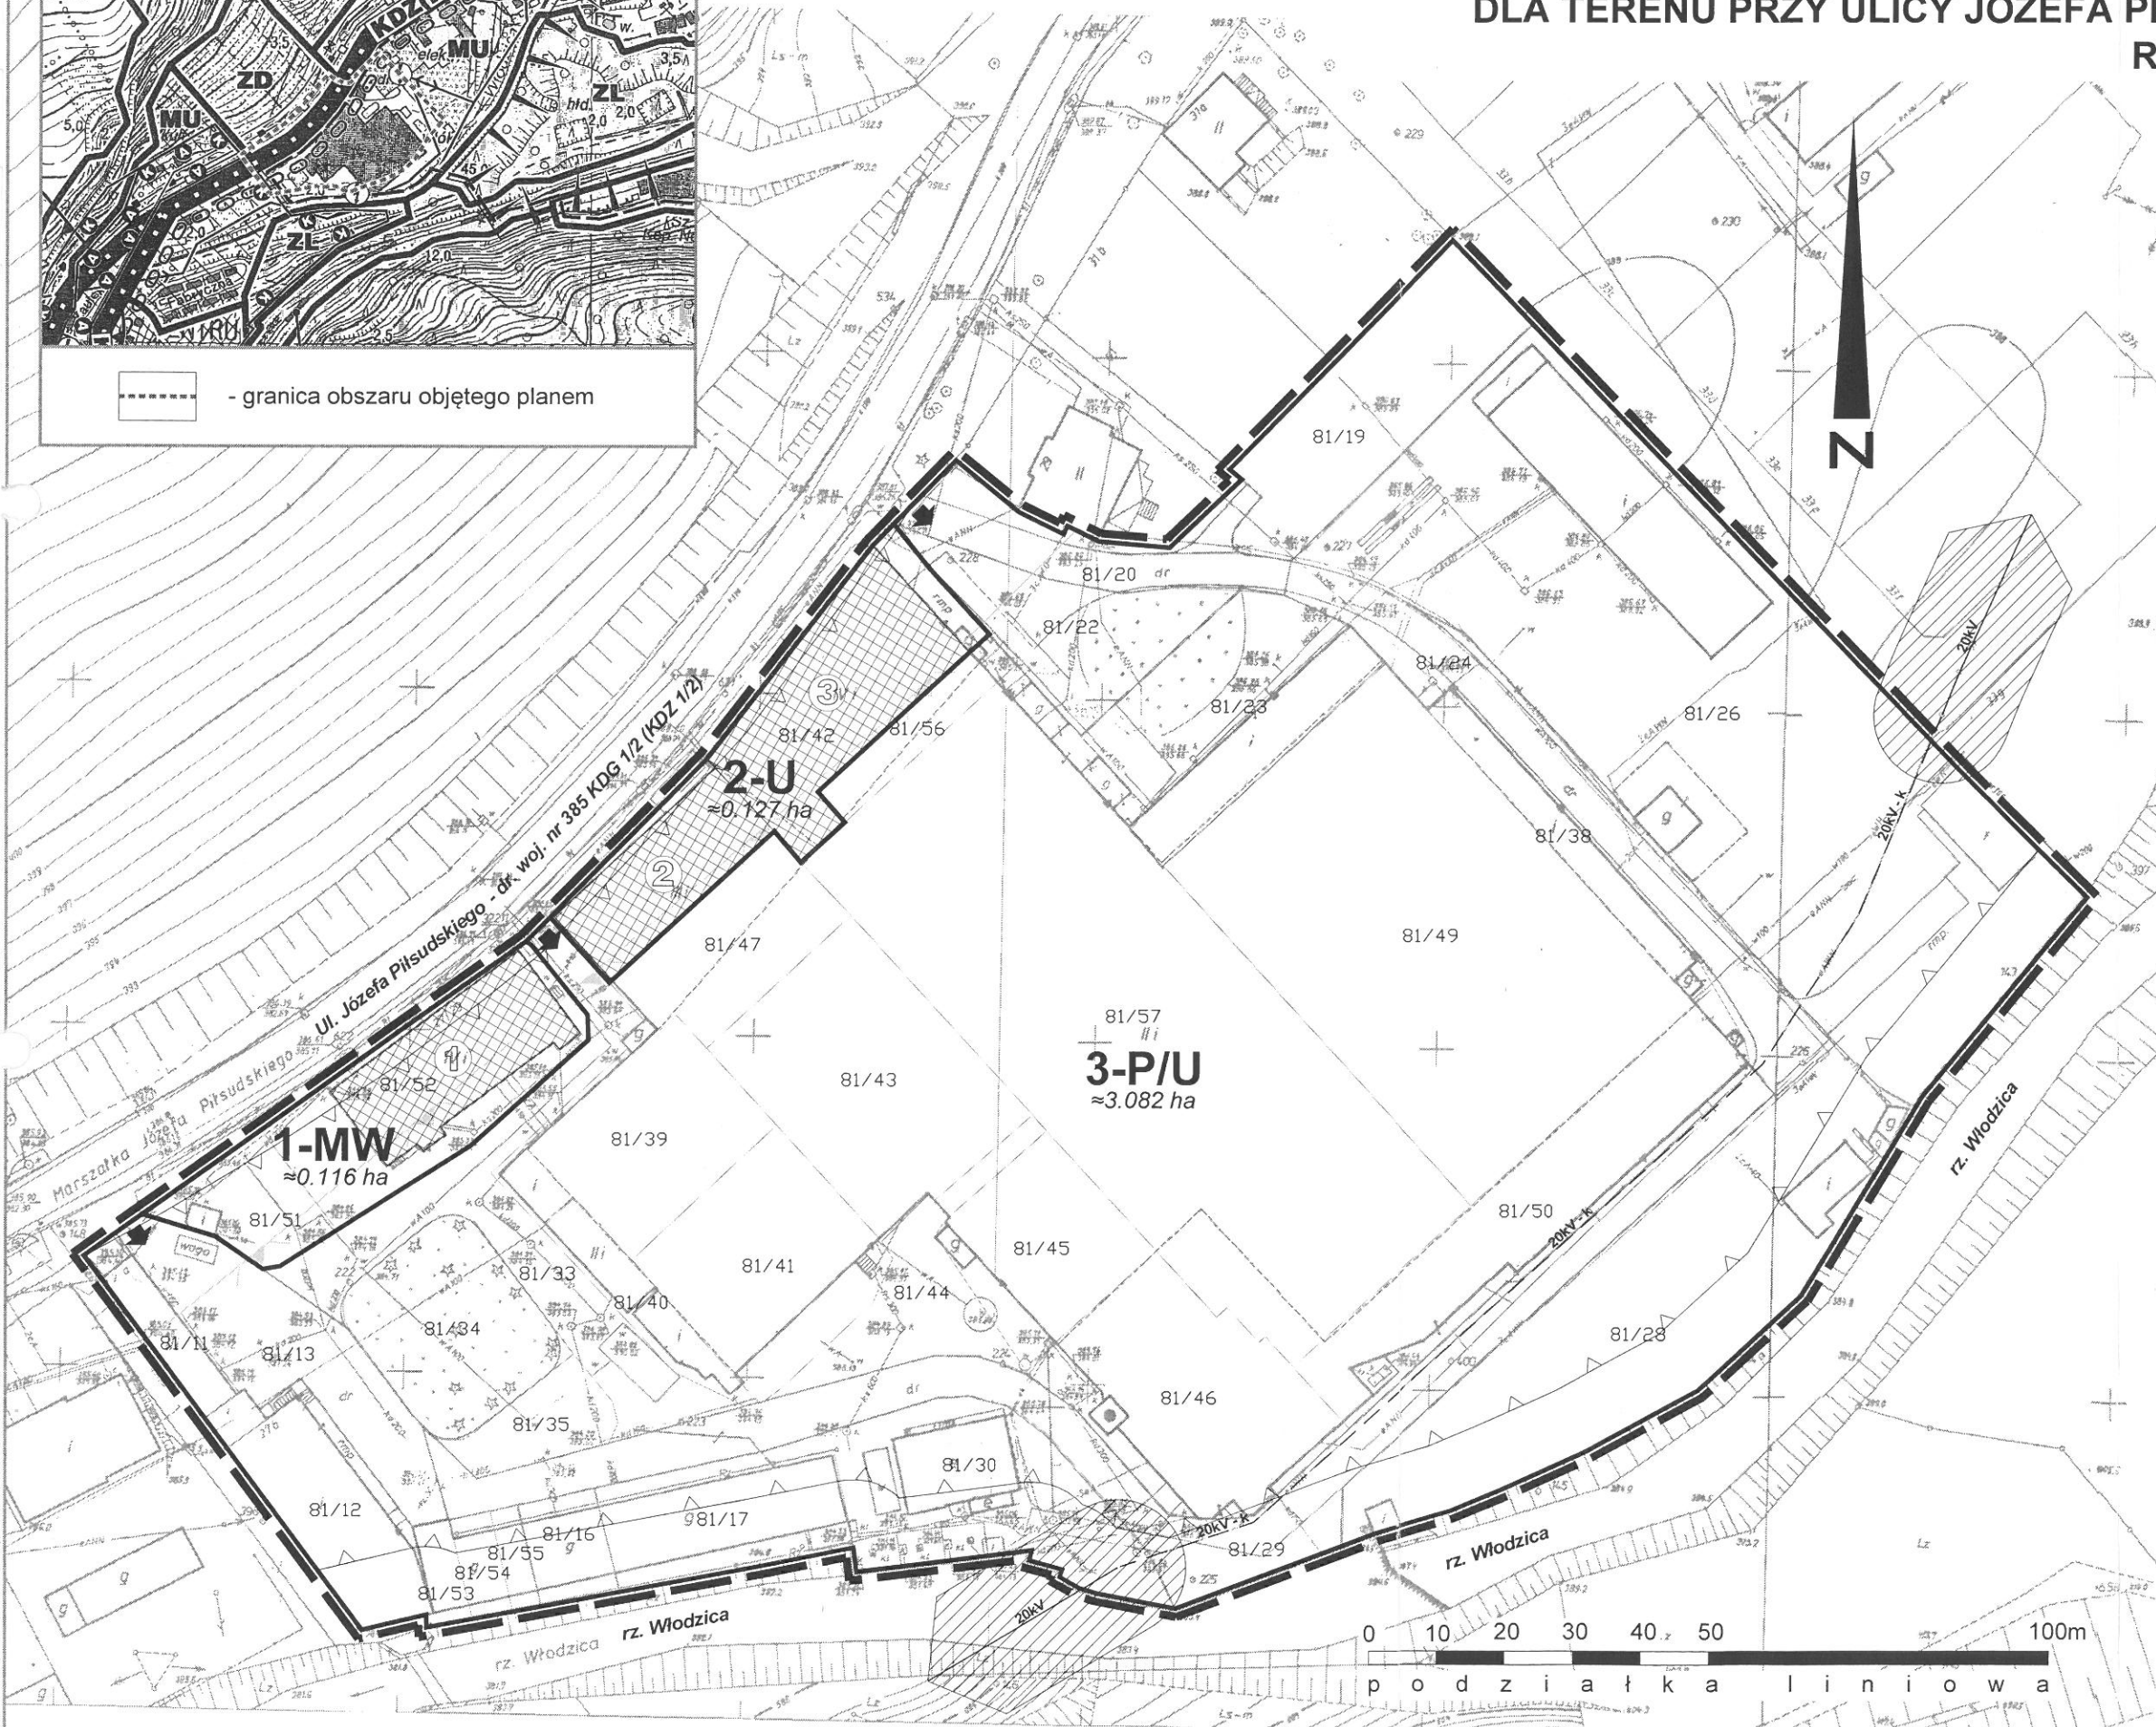

3p
pracownia planowania przestrzennego

pracownia planowania przestrzennego 3p
Jaszkowa Dolna 8, 57-300 Kłodzko
NIP: 883-162-76-22, REGON: 020777457

tel. 531-707-477, tel. 531-036-790
email: biuro@pracownia3p.pl
www.pracownia3p.pl

OPRACOWANIE:
mgr inż. Marcin Kowalski - projektant planu
(Zachodnia Okręgowa Izba Urbanistów, nr ewid. Z-469)
mgr inż. Joanna Chmielowska - Kowalska
(Zachodnia Okręgowa Izba Urbanistów, nr ewid. Z-473)
mgr inż. Dariusz Górowski - asystant
mgr inż. Radosław Rogowicz - asystant

PRZEWODNICZĄCY
RADY MIEJSKIEJ
Aniela Behan