




MIEJSCOWY PLAN ZAGOSPODAROWANIA PRZESTRZENNEGO części terenu górniczego złoża piaskowca







BIEGANÓW

LEGENDA:






OBOWIĄZUJĄCE USTALENIA PLANU:


 
-  granice obszaru objętego planem miejscowym
-  linie rozgraniczające tereny odmiennej funkcji
-  nieprzekraczalne linie zabudowy

OBOWIĄZUJĄCE FUNKCJE OBSZARÓW:

-  PG teren działalności górniczej
-  PG - zaplecze techniczne i zwalowisko
-  ZL teren działalności górniczej - wyrobisko
-  ZL teren lasu
-  KDD teren drogi publicznej klasy D
-  Z teren zieleni izolacyjnej

OZNACZENIA INNE, NIEBĘDĄCE USTALENIEM PLANU:

 -  granica obszaru górniczego OG "Bieganów"
-  granica terenu górniczego TG "Bieganów"
-  tereny leśne i rolne w zasięgu TG "Bieganów"
-  - poza obszarem objętym planem miejscowym
-  granica administracyjna gminy

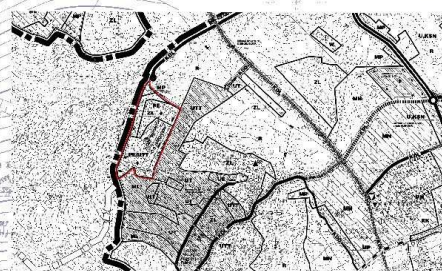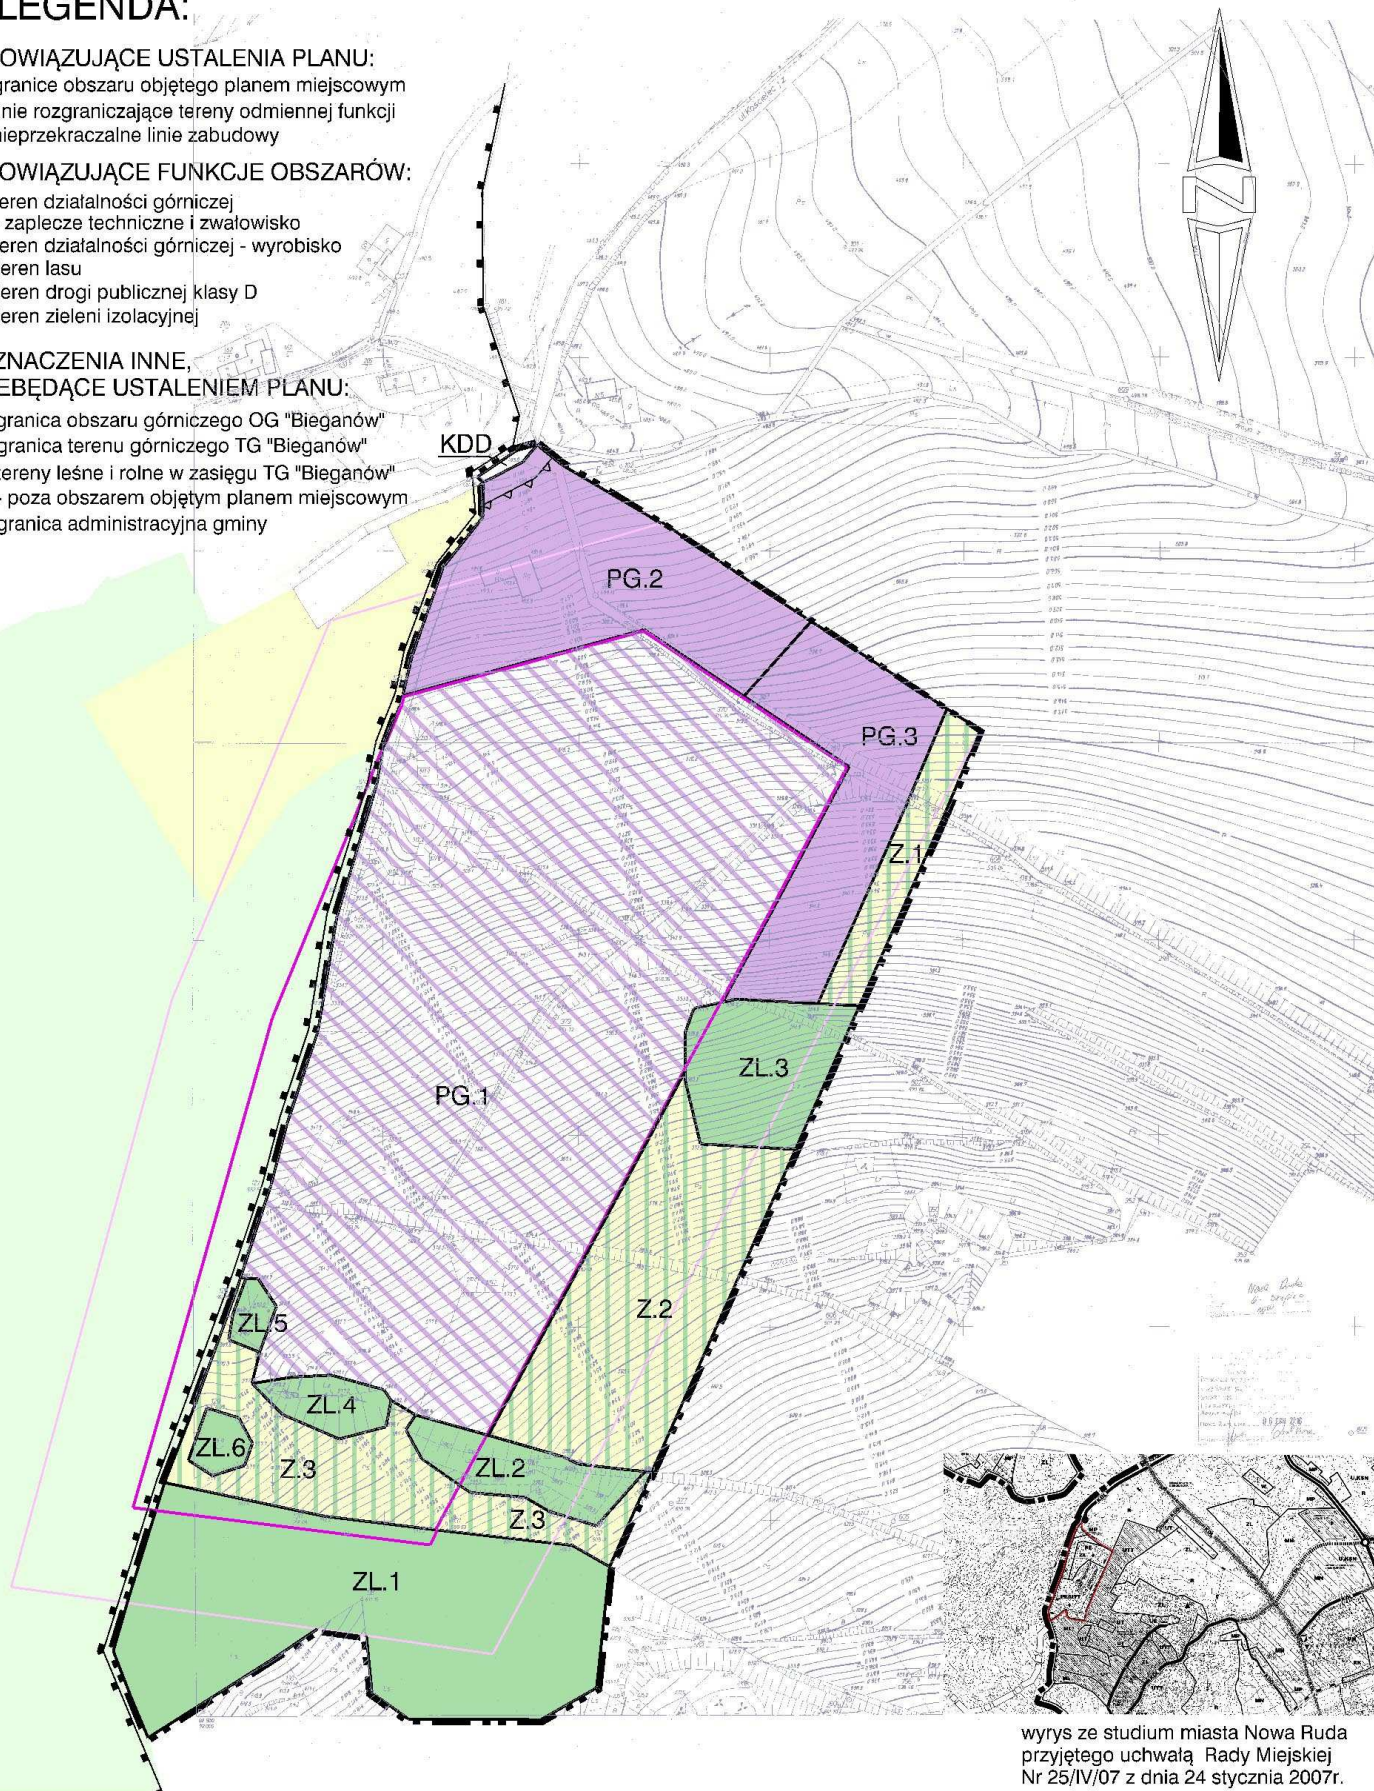

wyrys ze studium miasta Nowa Ruda
przyjętego uchwałą Rady Miejskiej
Nr 25/IV/07 z dnia 24 stycznia 2007r.

0 100m
SKALA 1 : 2000

ZAŁĄCZNIK nr 1 DO UCHWAŁY
NR.....
RADY MIEJSKIEJ
W NOWEJ RUDZIE
z dnia.....