

**UCHWAŁA NR 127/XXI/12
RADY MIASTA NOWA RUDA**

z dnia 28 marca 2012 r.

w sprawie uchwalenia miejscowego planu zagospodarowania przestrzennego dla terenu przy ulicy Zagórze

Na podstawie art. 18 ust. 2 pkt 5 ustawy z dnia 8 marca 1990 r. o samorządzie gminnym (Dz. U. z 2001 r. Nr 142, poz. 1591, z 2002 r. Nr 23, poz. 220, Nr 62, poz. 558, Nr 113, poz. 984, Nr 153, poz. 1271 i Nr 214, poz. 1806, z 2003 r. Nr 80, poz. 717 i Nr 162, poz. 1568, z 2004 r. Nr 102, poz. 1055 i Nr 116, poz. 1203, z 2005 r. Nr 172, poz. 1441 i Nr 175, poz. 1457, z 2006 r. Nr 17, poz. 128 i Nr 181, poz. 1337, z 2007 r. Nr 48, poz. 327, Nr 138, poz. 974 i Nr 173, poz. 1218, z 2008 r. Nr 180, poz. 1111, Nr 223, poz. 1458, Nr 52, poz. 420, Nr 157, poz. 1241, z 2010 roku Nr 28, poz. 142 i 146, Nr 40, poz. 230, Nr 106, poz. 675, z 2011 r. Nr 21, poz. 113, Nr 117, poz. 679, Nr 134, poz. 777, Nr 149, poz. 887, Nr 217, poz. 1281) oraz art. 20 ust. 1 ustawy z dnia 27 marca 2003 r. o planowaniu i zagospodarowaniu przestrzennym (Dz. U. z 2003 r. Nr 80, poz. 717, z 2004 r. Nr 6, poz. 41 i Nr 141, poz. 1492, z 2005 r. Nr 113, poz. 954 i Nr 130, poz. 1087, z 2006 r. Nr 45, poz. 319 i Nr 225, poz. 1635, z 2007 r. Nr 127, poz. 880, z 2008 r., Nr 201, poz. 1237, Nr 199, poz. 1227, Nr 220, poz. 1413, z 2010 roku Nr 24, poz. 124, Nr 75, poz. 474, Nr 106, poz. 675, Nr 119, poz. 804, Nr 149, poz. 996, Nr 155, poz. 1043, Nr 130, poz. 871, z 2011 r. Nr 32, poz. 159, Nr 153, poz. 901), w nawiązaniu do uchwały Nr 19/V/11 Rady Miejskiej w Nowej Rudzie z dnia 26 stycznia 2011 r. w sprawie przystąpienia do sporządzenia miejscowego planu zagospodarowania przestrzennego dla terenu przy ulicy Zagórze, a także stwierdzając, że niniejszy plan nie narusza ustaleń "studium uwarunkowań i kierunków zagospodarowania przestrzennego Gminy Miejskiej Nowa Ruda", przyjętego uchwałą Nr 25/IV/07 Rady Miejskiej w Nowej Rudzie z dnia 24 stycznia 2007 r., Rada Miejska w Nowej Rudzie uchwała: miejscowy plan zagospodarowania przestrzennego dla terenu przy ulicy Zagórze, zwany dalej "planem"

**Rozdział 1.
PRZEPISY OGÓLNE**

§ 1. 1. Integralną część planu stanowią:

- 1) niniejsza uchwała;
 - 2) załącznik graficzny nr 1. – w skali 1:1000, zwany dalej "rysunkiem planu".
2. Załącznikami do uchwały są:
- 1) załącznik nr 2 – rozstrzygnięcia Rady Miejskiej w Nowej Rudzie o sposobie rozpatrzenia nieuwzględnionych uwag do projektu planu;
 - 2) załącznik nr 3 – rozstrzygnięcia Rady Miejskiej w Nowej Rudzie o sposobie realizacji zapisanych w planie inwestycji z zakresu infrastruktury technicznej, które należą do zadań własnych gminy oraz zasadach ich finansowania.
3. Jeżeli w uchwale jest mowa o:
- 1) "terenie" – należy przez to rozumieć: ograniczoną liniami rozgraniczającymi część obszaru planu o ustalonym przeznaczeniu terenu;
 - 2) "działce inwestycyjnej" – należy przez to rozumieć: jedną lub zespół działek ewidencyjnych, na których będzie się realizowała inwestycja objętą jednym (ewentualnie etapowym) pozwoleniem na budowę;
 - 3) "przeznaczeniu terenu" – należy przez to rozumieć: funkcje zabudowy, a także sposoby zagospodarowania oraz rodzaje działalności dopuszczone na poszczególnych terenach;
 - 4) "przeznaczeniu podstawowym" – należy przez to rozumieć: przeznaczenie terenu, jakie może występować na działce inwestycyjnej i w budynkach na niej zlokalizowanych w sposób samodzielny lub niesamodzielny, przy założeniu, że jego udział będzie stanowił więcej niż 50% powierzchni terenu w ramach poszczególnych działek inwestycyjnych i powierzchni użytkowej budynków na nich zlokalizowanych, z zastrzeżeniem, o którym mowa w definicji "przeznaczenia towarzyszącego";
 - 5) "przeznaczeniu towarzyszącym" – należy przez to rozumieć: przeznaczenie terenu, jakie może jedynie współwystępować z podstawowym przeznaczeniem terenu, z zastrzeżeniem: dopuszcza się lokalizowanie sieci

i urządzeń infrastruktury technicznej, obiektów układu komunikacyjnego oraz zieleni urządzonej obejmujących 100% powierzchni działek inwestycyjnych, lecz nie więcej niż 50% powierzchni terenu, w obrębie którego zostaną zlokalizowane;

- 6) "nieprzekraczalnej linii zabudowy" – należy przez to rozumieć: liniowe oznaczenie graficzne, po wewnętrznej stronie którego ustala się wznoszenie naziemnych części obiektów budowlanych, z zastrzeżeniem: naziemna część frontowej ściany budynku lub budowli nie może wykraczać poza zewnętrzną krawędź linii, o ile ustalenia planu nie stanowią inaczej;
- 7) "intensywności zabudowy" – należy przez to rozumieć: wskaźnik, który wyraża stosunek sumy powierzchni całkowitej wszystkich kondygnacji naziemnych istniejących i projektowanych budynków do całkowitej powierzchni działki inwestycyjnej;
- 8) "uciążliwości" – należy przez to rozumieć: zjawiska o negatywnym wpływie na warunki życia mieszkańców oraz stan środowiska przyrodniczego, w tym m.in. zanieczyszczenie powietrza, wód i gleby, hałas, wibracje, promieniowanie niejonizujące, odory i inne w rozumieniu przepisów odrębnych;
- 9) "zieleni izolacyjnej" – należy przez to rozumieć: zespół zwartej zieleni składający się z co najmniej trzech rzędów drzew (o przewidywanej wysokości wzrostu minimum: 15 m), w tym przynajmniej jednego rzędu z gatunku zimozielonego oraz co najmniej dwóch rzędów krzewów (o przewidywanej wysokości wzrostu maksimum: 5 m), w tym przynajmniej jednego rzędu z gatunku zimozielonego, gatunki roślin należy dostosować do lokalnych warunków klimatycznych oraz gruntowo – wodnych.

4. W odniesieniu do innych określeń użytych w niniejszej uchwale, a nie ujętych w §1, ust. 3, należy stosować definicje zgodne z obowiązującymi przepisami i aktami prawnymi.

§ 2. 1. Oznaczenia graficzne na rysunku planu, które są obowiązującymi ustaleniami planu:

- 1) granica obszaru objętego planem;
- 2) linia rozgraniczająca tereny;
- 3) nieprzekraczalna linia zabudowy;
- 4) przeznaczenia terenu:
 - a) P – teren obiektów produkcyjnych, składów i magazynów;
 - b) ZNU – teren zieleni nieurządzonej;
 - c) KDL – teren dróg publicznych klasy lokalnej;
 - d) KDW – teren dróg wewnętrznych;
- 5) zieleń izolacyjna;
- 6) szlak rowerowy.

2. Elementy planu o charakterze informacyjnym:

- 1) cały obszar mpzp – strefa ochrony pośredniej ujęć wody i źródeł wody pitnej dla miasta Wrocławia;
- 2) cały obszar mpzp – złożę węgla kamiennego "Słupiec";
- 3) granica pasa technologicznego od linii energetycznej średniego napięcia;
- 4) granica pasa eksploatacyjnego od sieci wodociągowej;
- 5) sieć napowietrzna średniego napięcia 20kV;
- 6) sieć wodociągowa - główna (400).

Rozdział 2. Ustalenia ogólne

§ 3. 1. Ustalenia dotyczące przeznaczenia terenów:

- 1) Ustalenia dotyczące przeznaczenia terenów zawarte są w rozdziale "Przepisy ogólne" §2 ust. 1 pkt 4 oraz w rozdziale "Ustalenia szczegółowe" §4 ÷ §7 niniejszego planu.

2. Ustalenia dotyczące zasad ochrony i kształtowania ładu przestrzennego oraz parametrów i wskaźników kształtowania zabudowy oraz zagospodarowania terenu:

- 1) w zakresie lokalizowania zabudowy dopuszcza się wysunięcia przed ustalone w planie linie zabudowy:
 - a) na maksymalną odległość – 1,5 m: wykuszy, loggi, gzymsów, okapów, zadaszeń, wejść, elementów odwodnienia dachów, balkonów, galerii, werand, tarasów, schodów zewnętrznych oraz elementów budynków w całości zlokalizowanych pod ziemią;
 - b) obiektów małej architektury, dojazdów, miejsc postojowych oraz urządzeń dla niepełnosprawnych;
- 2) w zakresie lokalizowania reklam ustala się:
 - a) zakaz lokalizowania reklam na terenach: ZNU, KDL, KDW;
 - b) dopuszczenie lokalizowania reklam na terenie: 4.P wyłącznie związanych z działalnością prowadzoną na tym terenie;
 - c) dopuszczenie lokalizowania reklam do wysokości najwyższego okapu budynku lub budowli (w wypadku, kiedy budowla nie posiada okapu, to do jej najwyższego elementu), zlokalizowanych w granicach tej samej działki inwestycyjnej.

3. Ustalenia dotyczące zasad ochrony środowiska, przyrody i krajobrazu kulturowego:

- 1) nakaz utrzymania standardów emisyjnych przez nowe obiekty budowlane, zgodnie z przepisami odrębnymi;
- 2) zakaz lokalizowania inwestycji, których działalność może powodować uciążliwość wykraczającą poza działkę inwestycyjną, do której inwestor posiada tytuł prawny;
- 3) zakaz lokalizowania przedsięwzięć:
 - a) mogących zawsze znacząco oddziaływać na środowisko;
 - b) mogących potencjalnie znacząco oddziaływać na środowisko, związanych z:
 - przetwarzaniem i składowaniem odpadów;
 - wytwarzaniem energii elektrycznej i ciepłej;
- 4) zakaz lokalizowania zakładów o zwiększonym i dużym ryzyku wystąpienia poważnych awarii przemysłowych.

4. Na obszarze planu nie występują tereny wymagające ustaleń z zakresu ochrony dziedzictwa kulturowego i zabytków oraz dóbr kultury współczesnej.

5. Ustalenia dotyczące wymagań wynikających z potrzeb kształtowania przestrzeni publicznych:

- 1) teren oznaczony na rysunku planu: 1.KDL wyznacza się jako obszar związany z realizacją celu publicznego.

6. Ustalenia dotyczące granic i sposobów zagospodarowania terenów lub obiektów podlegających ochronie, ustalonych na podstawie odrębnych przepisów:

- 1) obszar planu znajduje się w strefie pośredniej ochrony ujęć wody i źródeł wody pitnej dla m. Wrocławia (o mniejszych ograniczeniach w korzystaniu z wód i użytkowaniu gruntów), w jej zasięgu obowiązują zasady zagospodarowania zgodne z Decyzją Urzędu Wojewódzkiego we Wrocławiu RLS gw 1 053/17/74 z dnia 31 marca 1974 r., wg której została ustanowiona;
- 2) obszar planu znajduje się w granicy złoża węgla kamiennego „Słupiec”;
- 3) tereny: 2.KDW, 4.P, 5.ZNU częściowo znajdują się w pasie technologicznym od napowietrznej linii energetycznej średniego napięcia 20 kV o szerokości 16 m (po 8 m w każdą stronę od osi linii energetycznej), ustala się nakaz jego uwzględnienia w wypadku zagospodarowywania działek;
- 4) tereny: 1.KDL, 2.KDW, 4.P częściowo znajdują się w pasie eksploatacyjnym od wodociągu (o średnicy: 400 mm), ustala się nakaz jego uwzględnienia w wypadku zagospodarowywania działek i lokalizowania zabudowy.

7. Ustalenia dotyczące szczegółowych zasad i warunków scalania i podziału nieruchomości:

- 1) na obszarze niniejszego planu nie ustala się granic obszarów wymagających scalenia i podziału nieruchomości zgodnych z art. 15 ust. 3, pkt 1 ustawy z dnia 27 marca 2003 r. o planowaniu i zagospodarowaniu przestrzennym (Dz. U. z 2003 r., Nr 80, poz. 717 z późn. zm.);
- 2) minimalna powierzchnia działek uzyskanych w wyniku scalania i podziału nieruchomości – 10 m²;
- 3) minimalna szerokość frontów działek uzyskanych w wyniku scalania i podziału nieruchomości – 2 m;
- 4) kąt położenia granicy działek uzyskanych w wyniku scalania i podziału nieruchomości w stosunku do pasa drogowego – 70⁰– 110⁰.

8. Ustalenia dotyczące zasad modernizacji, rozbudowy i budowy systemów komunikacji i infrastruktury technicznej:

- 1) w zakresie lokalizowania oraz przebudowy sieci infrastruktury technicznej ustala się:
 - a) dopuszczenie lokalizowania wszelkich sieci i urządzeń infrastruktury technicznej;
 - b) podczas prac inwestycyjnych nakaz uwzględnienia stref technicznych, eksploatacyjnych itp. od sieci i urządzeń infrastruktury technicznej;
 - c) dopuszczenie zmiany przebiegu istniejących sieci w sposób powodujący ograniczenie w użytkowaniu działek, wykraczające poza dotychczasowe strefy: techniczne, eksploatacyjne, itp.;
- 2) w zakresie zaopatrzenia w wodę ustala się:
 - a) dopuszczenie zaopatrzenia w wodę z istniejącej i projektowanej sieci wodociągowej;
 - b) dopuszczenie lokalizowania indywidualnych ujęć wody;
- 3) w zakresie odprowadzania ścieków bytowych i przemysłowych ustala się:
 - a) zakaz odprowadzania nieoczyszczonych ścieków powstałych na obszarze planu do rowów melioracyjnych oraz wprost do gruntu;
 - b) odprowadzanie ścieków do kanalizacji sanitarnej;
 - c) na terenie: 4.P dopuszczenie stosowania lokalnych oczyszczalni ścieków;
- 4) w zakresie odprowadzania wód opadowych i roztopowych ustala się:
 - a) nakaz utwardzania i skanalizowania terenów o powierzchni pow. 0,1 ha, na których może dojść do zanieczyszczenia substancjami ropopochodnymi i chemicznymi;
 - b) nakaz neutralizowania substancji ropopochodnych i chemicznych na terenach własnych inwestorów, przed ich wprowadzeniem do kanalizacji;
 - c) nakaz zagospodarowania wód opadowych i roztopowych na terenach własnych inwestorów, do czasu budowy sieci kanalizacyjnej przewidzianej do ich obsługi;
- 5) w zakresie zaopatrzenia w energię elektryczną ustala się:
 - a) realizację zasilania w średnie i niskie napięcie liniami podziemnymi;
- 6) w zakresie zaopatrzenia w gaz ustala się:
 - a) zakaz lokalizowania ogrodzeń w odległości mniejszej niż: 0,5 m od gazociągu;
 - b) dopuszczenie stosowania indywidualnych zbiorników gazowych;
- 7) w zakresie zaopatrzenia w energię cieplną ustala się:
 - a) indywidualne i zbiorowe zaopatrzenie w energię cieplną;
 - b) stosowanie proekologicznych wysokosprawnych źródeł energii cieplnej, charakteryzujących się brakiem lub niską emisją substancji do powietrza;
- 8) w zakresie obsługi telekomunikacji ustala się:
 - a) dopuszczenie świadczenia usług telekomunikacyjnych przez wszystkich uprawnionych operatorów;
 - b) dopuszczenie realizacji celu publicznego z zakresu łączności publicznej;

9) w zakresie gospodarki odpadami ustala się:

a) gospodarowanie odpadami zgodnie z przepisami odrębnymi oraz gminnymi regulaminami.

9. Ustalenia dotyczące stawek procentowych stanowiących podstawę do określania opłaty, o której mowa w art. 36 ust. 4 ustawy z dnia 27 marca 2003 r. o planowaniu i zagospodarowaniu przestrzennym:

1) stawka procentowa, służąca naliczaniu opłaty związanej ze wzrostem wartości nieruchomości, wynosi 30%, słownie: trzydzieści procent.

Rozdział 3. Ustalenia szczegółowe

§ 4. 1. Dla terenu oznaczonego na rysunku planu: 4.P ustala się:

1) przeznaczenie podstawowe:

a) zabudowa obiektów produkcyjnych, składów i magazynów;

b) zabudowa usługowa, z wykluczeniem obiektów handlowych o powierzchni sprzedaży powyżej: 400 m²;

2) przeznaczenie towarzyszące:

a) obiekty układu komunikacyjnego;

b) sieci i urządzenia infrastruktury technicznej;

c) zieleń urządzona.

2. Ustalenia dotyczące zasad ochrony i kształtowania ładu przestrzennego oraz parametrów i wskaźników kształtowania zabudowy oraz zagospodarowania terenu:

1) dopuszcza się lokalizowanie:

a) budynków gospodarczych;

b) miejsc do parkowania oraz budynków garażowych przewidzianych do obsługi terenu: 4.P;

c) obiektów małej architektury;

2) intensywność zabudowy:

a) maksymalna – 0,8;

b) minimalna – 0,2;

3) minimalny udział procentowy powierzchni biologicznie czynnej w odniesieniu do powierzchni działki inwestycyjnej – 10%;

4) maksymalna wysokość zabudowy – 15 m;

5) gabaryt budynków wyrażony maksymalną szerokością elewacji frontowej – 200 m;

6) geometria dachów o dowolnym wyrazie architektonicznym;

7) stosowanie kolorystyki dachów w tonacji: czerwieni, brązu i szarości;

8) zakaz stosowania jaskrawej kolorystyki elewacji i ogrodzeń, w tym: niebieskiego, fioletowego, pomarańczowego, różowego i czerwonego, o ile nie jest to związane z prezentacją znaku graficznego prowadzonej tam działalności gospodarczej;

9) zakaz stosowania ogrodzeń z prefabrykatów betonowych;

10) stosowanie ogrodzeń ażurowych minimalnie w: 80% (rozliczanych w stosunku do jednego segmentu ogrodzenia);

11) minimalna liczba miejsc do parkowania i sposób ich realizacji:

a) minimalnie – 1 miejsce do parkowania na każde rozpoczęte 35 m² powierzchni użytkowej lokalu usługowego, lecz nie mniej niż 2 miejsca;

b) wszystkie miejsca do parkowania oraz place manewrowe przewidziane do obsługi zabudowy należy lokalizować w ramach działek inwestycyjnych, na których te budynki są usytuowane lub na działce albo jej części położonej w bezpośrednim sąsiedztwie, do której inwestor posiada tytuł prawny;

c) realizowanie miejsc do parkowania w formie:

- wydzielonych miejsc postojowych na powierzchni terenu;
- parkingów wielopoziomowych;
- garaży.

3. Ustalenia dotyczące zasad ochrony środowiska, przyrody i krajobrazu kulturowego:

1) zlokalizowanie zieleni izolacyjna zgodnie z rysunkiem planu.

4. Ustalenia dotyczące minimalnej powierzchni nowo wydzielonych działek budowlanych:

1) pod zabudowę zgodną z przeznaczeniem podstawowym – 5000 m².

5. Ustalenia dotyczące zasad modernizacji, rozbudowy i budowy systemów komunikacji:

1) zakaz lokalizowania skrzyżowań i zjazdów do działek budowlanych z drogi: 2.KDW od strony zieleni izolacyjnej.

6. Ustalenia dotyczące sposobów i terminów tymczasowego zagospodarowania:

1) możliwość lokalizowania zabudowy tymczasowej o funkcji zgodnej z planowanym przeznaczeniem terenu.

§ 5. 1. Dla terenu oznaczonego na rysunku planu: 5.ZNU ustala się:

1) przeznaczenie podstawowe: zieleń nieurządzona;

2) przeznaczenie towarzyszące: sieci i urządzenia infrastruktury technicznej.

2. Ustalenia dotyczące zasad ochrony i kształtowania ładu przestrzennego oraz parametrów i wskaźników kształtowania zabudowy oraz zagospodarowania terenu:

1) zakaz lokalizowania budynków.

§ 6. 1. Dla terenu oznaczonego na rysunku planu: 1.KDL ustala się:

1) przeznaczenie podstawowe: droga publiczne klasy lokalnej;

2) przeznaczenie towarzyszące:

a) sieci i urządzenia infrastruktury technicznej;

b) zieleń urządzona.

2. Ustalenia dotyczące zasad modernizacji, rozbudowy i budowy systemów komunikacji i infrastruktury technicznej:

1) dla terenu: 1.KDL obejmującego część pasa drogowego, szerokość w liniach rozgraniczających – 15 m ÷ 17,5 m, pozostała część pasa drogowego zlokalizowana jest poza granicami planu.

§ 7. 1. Dla terenów oznaczonych na rysunku planu: 2.KDW, 3.KDW ustala się:

1) przeznaczenie podstawowe: drogi wewnętrzne;

2) przeznaczenie towarzyszące:

a) sieci i urządzenia infrastruktury technicznej;

b) zieleń urządzona.

2. Ustalenia dotyczące zasad modernizacji, rozbudowy i budowy systemów komunikacji i infrastruktury technicznej:

1) dla terenu: 2.KDW szerokość drogi w liniach rozgraniczających – 10 m;

2) dla terenu: 3.KDW:

a) szerokość drogi w liniach rozgraniczających – 8 m;

b) plac do zawracania.

Rozdział 4.
PRZEPISY KOŃCOWE


§ 8. Wykonanie uchwały powierza się Burmistrzowi Miasta Nowa Ruda.

§ 9. Uchwała wchodzi w życie po upływie 14 dni od dnia jej ogłoszenia w Dzienniku Urzędowym Województwa Dolnośląskiego.

Przewodniczący Rady
Miejskiej

Andrzej Behan

**Załącznik nr 1 do
UCHWAŁY NR 127/XXI/12
Rady Miejskiej w Nowej Rudzie
z dnia 28 marca 2012r.**

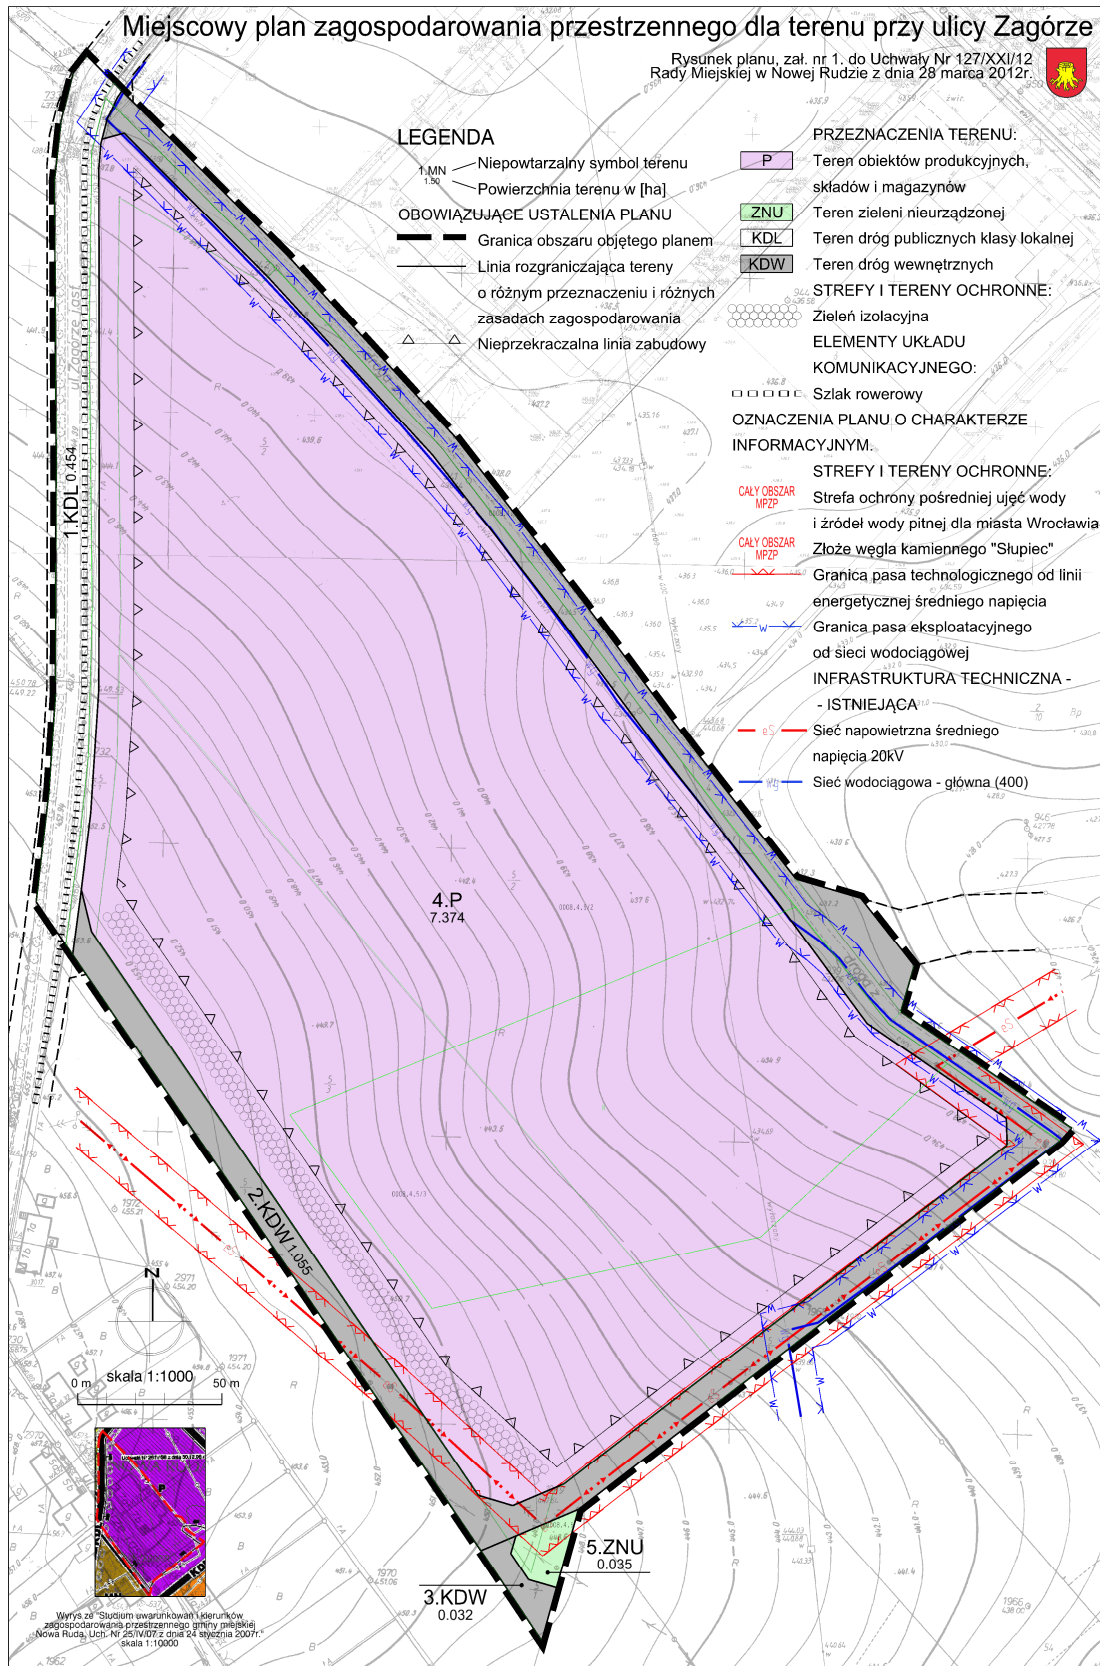

Załącznik Nr 2 do Uchwały Nr 127/XXI/12
Rady Miasta Nowa Ruda
z dnia 28 marca 2012 r.

**ROZSTRZYGNĘCIE O SPOSOBIE ROZPATRZENIA UWAG DO PROJEKTU MIEJSCOWEGO
PLANU ZAGOSPODAROWANIA PRZESTRZENNEGO DLA TERENU PRZY ULICY ZAGÓRZE**

Zgodnie z wymogiem art. 20 ustawy z dnia 27 marca 2003 r. o planowaniu i zagospodarowaniu przestrzennym (Dz. U. z 2003 r., Nr 80, poz. 717 z późn. zm.) Rada Miejska w Nowej Rudzie odstępuje od rozstrzygnięcia o sposobie rozpatrzenia uwag, gdyż w terminie określonym na ich składanie nie wpłynęła żadna uwaga.

**ROZSTRZYGNĘCIE O SPOSOBIE REALIZACJI, ZAPISANYCH W MIEJSCOWYM PLANIE
ZAGOSPODAROWANIA PRZESTRZENNEGO DLA TERENU PRZY ULICY ZAGÓRZE,
INWESTYCJI Z ZAKRESU INFRASTRUKTURY TECHNICZNEJ, KTÓRE NALEŻĄ DO ZADAŃ
WŁASNYCH GMINY ORAZ ZASADACH ICH FINANSOWANIA, ZGODNIE Z PRZEPISAMI
O FINANSACH PUBLICZNYCH.**

§ 1. 1. Inwestycje z zakresu infrastruktury technicznej służące zaspokajaniu zbiorowych potrzeb mieszkańców stanowią, zgodnie z art. 7 ust. 1 ustawy z dnia 8 marca 1990 r. o samorządzie gminnym (tekst jednolity: Dz. U. z 2001 r., Nr 142, poz.1591 z późn. zm.) zadania własne gminy.

2. Rzeczywisty koszt inwestycji zostanie określony w wyniku zamówień realizowanych w trybie ustawy Prawo o zamówieniach publicznych.

§ 2. Opis sposobu realizacji inwestycji wskazanych w § 1:

- 1) realizacja inwestycji będzie przebiegać zgodnie z obowiązującymi przepisami, w tym m.in. z prawem budowlanym, o zamówieniach publicznych, o samorządzie gminnym, gospodarce komunalnej i o ochronie środowiska;
- 2) inwestycje w zakresie przesyłania i dystrybucji paliw gazowych, energii elektrycznej i ciepła realizowane będą w sposób określony zgodnie z obowiązującymi przepisami;
- 3) realizacja i finansowanie inwestycji w zakresie infrastruktury technicznej nie wyszczególnionych w § 1 będzie przedmiotem umowy zainteresowanych stron.

§ 3. Finansowanie inwestycji z zakresu infrastruktury technicznej, które należą do zadań własnych gminy, ujętych w niniejszym planie, podlega przepisom ustawy z dnia 27 sierpnia 2009 r. o finansach publicznych (Dz. U. z 2009 r., Nr 157, poz. 1240 z późn. zm.), przy czym:

- 1) wydatki majątkowe gminy określa uchwała Rady Miejskiej;
- 2) wydatki inwestycyjne finansowane z budżetu gminy ustala się w uchwale budżetowej.

§ 4. 1. Zadania w zakresie budowy dróg należących do inwestycji, o których mowa w § 1, finansowane będą przez budżet gminy lub na podstawie porozumień z innymi podmiotami.

2. Zadania w zakresie budowy sieci wodociągowej i kanalizacji należących do inwestycji, o których mowa w § 1 będą finansowane na podstawie art. 15 ust. 1 ustawy z dnia 7 czerwca 2001 r. o zbiorowym zaopatrzeniu w wodę i zbiorowym odprowadzaniu ścieków (tekst jednolity: Dz. U. z 2006 r., Nr 123, poz. 858 z późn. zm.), ze środków budżetu gminy lub poprzez partnerstwo publiczno – prawne/na podstawie porozumień z innymi podmiotami.

3. Zadania w zakresie budowy sieci energetycznych i gazowych będą finansowane na podstawie art. 7 ustawy z dnia 10 kwietnia 1997 r. Prawo energetyczne (tekst jednolity: Dz. U. z 2006 r., Nr 89, poz. 625 z późn. zm.).

§ 5. Prognozowane źródła finansowania przez gminę:

- 1) dochody własne,
- 2) dotacje,
- 3) pożyczki preferencyjne,
- 4) fundusze Unii Europejskiej,
- 5) udział podmiotów gospodarczych/wpływy od innych podmiotów.

§ 6. Wykonanie finansowania inwestycji powierza się Burmistrzowi Miasta Nowa Ruda.