


# Szkie inwentaryzacyjny lokalu mieszkalnego nr 8 położenie: III piętro

Nowa Ruda  
Rynek 18

skala: 1:100

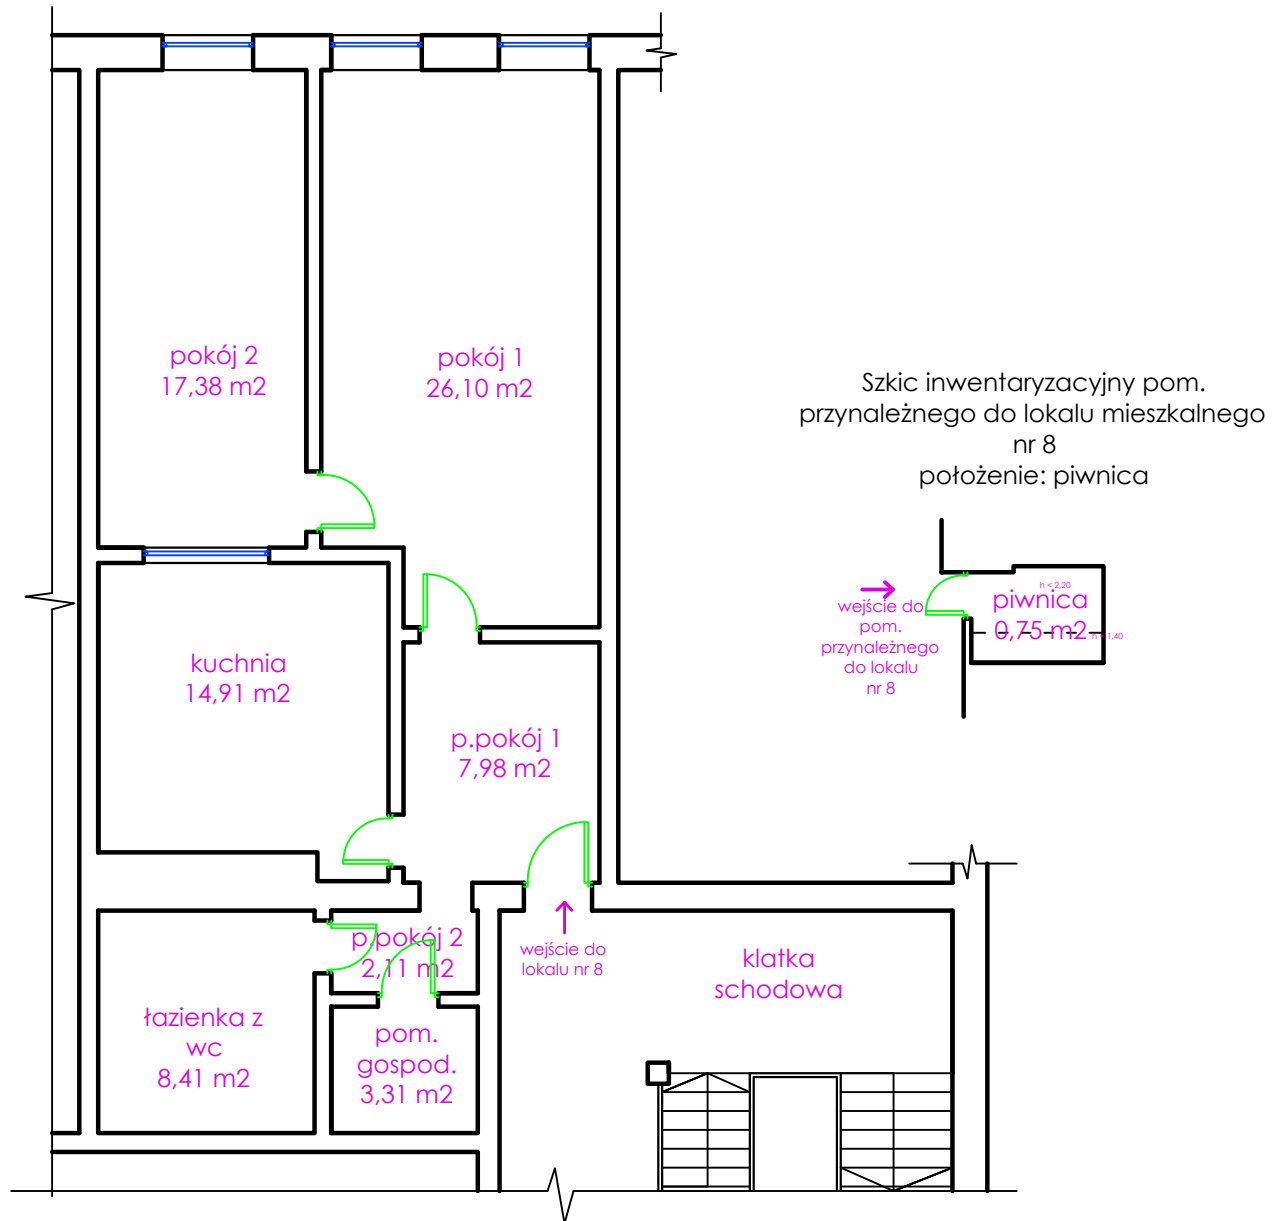

stan na dzień 22.09.2014r.

Lokal mieszkalny nr 8 jest samodzielnym lokalem mieszkalnym w rozumieniu art. 2 ust 2 Ustawy z dnia 24 czerwca 1994r. o własności lokali (tekst jednolity Dz. U. nr 80/2000 póź. 903 ze zmianami). Lokal mieszkalny nr 8 nie spełnia wymogów zawartych w przepisach Rozporządzenia Ministra Infrastruktury z dnia 12 kwietnia 2002 r w sprawie warunków technicznych, jakim powinny odpowiadać budynki i ich usytuowanie(Dz.U. Nr 75, poz. 690 ze zmianami )