

działając na podstawie Rozporządzenia Rady Ministrów z dnia 14 września 2004 r. w sprawie sposobu i trybu przeprowadzania przetargów oraz rokowań na zbycie nieruchomości (Dz. U. z 2021 r. poz. 2213) oraz ustawy z dnia 21 sierpnia 1997 r. o gospodarce nieruchomościami (Dz. U. z 2021 r. poz. 1899 ze zm.)

BURMISTRZ MIASTA Nowa Ruda

o g ł a s z a II przetarg ustny nieograniczony na sprzedaż nieruchomości lokalowej, położonej na terenie miasta Nowa Ruda.

ul. płk. Józefa Sokola nr 2/12 – lokal niemieszkalny o powierzchni **22,28 m²**
udział w częściach wspólnych **457/10 000**,
księga wieczysta nr **SW2K/00014794/9**
oznaczenia geodezyjne: **obr. 2, AM 21, działka nr 499/3 o pow. 1150 m²**

CENA WYWOŁAWCZA: 29 000,00 zł (słownie: dwadzieścia dziewięć tysięcy złotych).
(6 225,00 euro)

OPIS nieruchomości :

Lokal położony jest na II piętrze budynku. Składa się z dwóch pomieszczeń o łącznej powierzchni użytkowej **22,28 m²**. Standard lokalu zły – wymagany jest remont kapitalny. Okna drewniane. Drzwi zewnętrzne/wewnętrzne drewniane. Na podłogach deski drewniane. Na ścianach tynki cementowo-wapienne pokryte powłoką malarską. Elementy wykończenia znacznie zużyte technicznie. Instalacje w lokalu: wodno-kanalizacyjna, elektryczna. Brak ogrzewania.

We w częściach wspólnych na korytarzu.

Nieruchomość stanowiąca przedmiot przetargu nie jest obciążona ograniczonymi prawami rzeczowymi i nie ma przeszkód w rozporządzaniu nią.

**II przetarg odbędzie się dnia 09 czerwca 2022 r.
o godz. 11.30 w Urzędzie Miasta w Nowej Rudzie,
Rynek nr 11, Sala nr 308**

Ogłoszenie podlega obwieszczeniu od dnia 05 maja 2022 r. do dnia 05 czerwca 2022 r.

Przystępujący do przetargu winien wpłacić wadium w wysokości 15 % ceny wywoławczej (tj. **4 350,00 zł**) do dnia **05 czerwca 2022 r.** na konto depozytowe tut. Urzędu, prowadzone w **Gospodarczym Banku Spółdzielczym - nr konta: 09 9536 0001 2001 0010 7868 0004** z dopiskiem: „**II przetarg – ul. Sokola nr 2/12**”

Wpłacone wadium zalicza się na poczet ceny nabycia nieruchomości.

Cena nieruchomości sprzedawanej w drodze przetargu podlega zapłacie nie później niż do dnia zawarcia umowy notarialnej.

W razie uchylenia się uczestnika, który wygrał przetarg od zawarcia umowy notarialnej, wpłacone wadium ulega przepadkowi.

Wadium zwraca się niezwłocznie po odwołaniu lub zamknięciu przetargu, nie później niż przed upływem 3 dni od dnia odwołania lub zamknięcia przetargu.

Skargę na czynności związane z przeprowadzeniem przetargu uczestnik składa w terminie do 7 dni od daty zamknięcia lub odwołania przetargu do Burmistrza Miasta w Nowej Rudzie.

W celu obejrzenia lokalu należy kontaktować się z Zarządcą budynku tj. NTBS Sp. z o.o z/s w Nowej Rudzie przy ul. Świdnickiej nr 20 – tel. 74 872 2408.


Bliższych informacji na temat przetargu udziela Wydział Mienia Komunalnego Urzędu Miejskiego w Nowej Rudzie – Rynek nr 11, pok. nr 109, tel. 74 872 03 25.

I przetarg na sprzedaż nieruchomości odbył się dnia 03 marca 2022 r.

Nowa Ruda
ul. płk. J.Sokola 2

Szkic lokalu niemieszkalnego nr 12 położenie: 2 piętro

skala 1:100

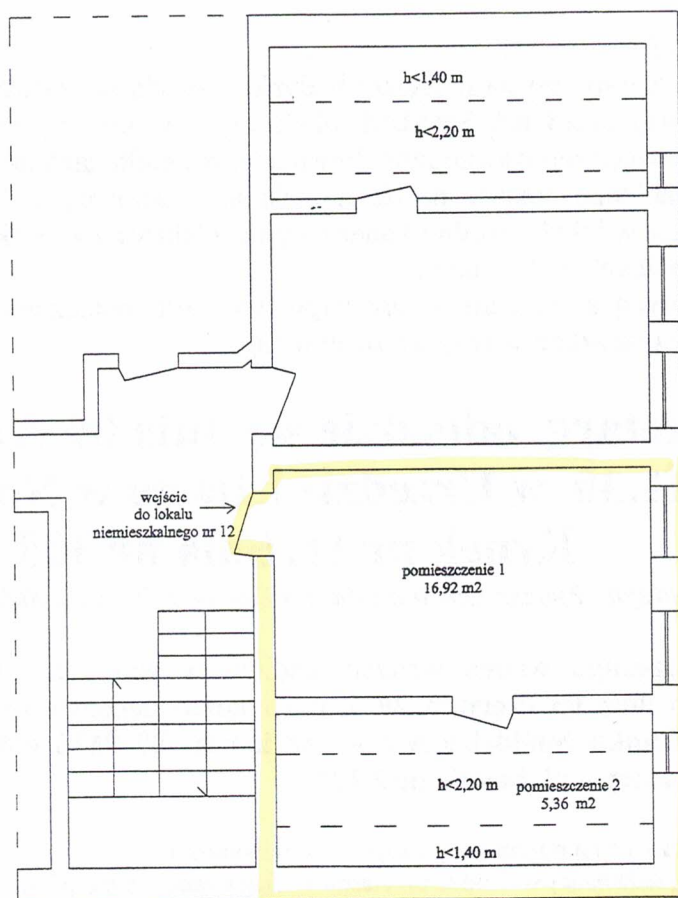

BURMISTRZ
h unli
Tomasz Kiliński