

działając na podstawie Rozporządzenia Rady Ministrów z dnia 14 września 2004 r. w sprawie sposobu i trybu przeprowadzania przetargów oraz rokowań na zbycie nieruchomości (Dz. U. Z 2021 r. poz. 2213) oraz ustawy z dnia 21 sierpnia 1997 r. o gospodarce nieruchomościami (Dz. U. Z 2023 r. poz. 344)

BURMISTRZ MIASTA Nowej Rudy

o g ł a s z a I przetarg ustny nieograniczony na sprzedaż nieruchomości niezabudowanej, położonej w Nowej Rudzie przy **ul. Jasnej**, oznaczonej geodezyjnie: **obr. 4, AM 8, dz. nr 309/6 o pow. 642 m², Księga Wieczysta nr SW2K/00011544/1**

Wartość nieruchomości: 60 000,00 zł + 23% VAT

(słownie: szesćdziesiąt tysięcy złotych + 23% podatku VAT)

(tj. 13 530,00 euro)

Cena netto wylicytowana w przetargu zostanie powiększona o należny podatek VAT w wysokości 23 %. O wysokości postąpienia decydują uczestnicy przetargu, z tym że nie może wynieść ono mniej niż 1% ceny wywoławczej z zaokrągleniem do pełnych dziesiątek złotych, tj. minimalne postąpienie dla w/w działki wynosi **600,00 zł (słownie: sześćset złotych)**.

OPIS nieruchomości :

Nieruchomość niezabudowana, niezagospodarowana, porośnięta trawą i pojedynczymi drzewami. Na terenie działki pozostałości fundamentów. Kształt działki nieregularny.

Ukształtowanie sytuacyjno - wysokościowe działki jest dobre – teren płaski.

Dojazd – bezpośredni dostęp do drogi publicznej – działki nr 311 – droga asfaltowa.

W sąsiedztwie działki przebiega energia elektryczna, wodociąg i kanalizacja.

Dla terenu lokalizacji nieruchomości nie został sporządzony miejscowy plan zagospodarowania przestrzennego.

W dniu 09.12.2022 r. została wydana decyzja nr 21/2022 o warunkach zabudowy dla w/w działki – pod zabudowę mieszkaniową jednorodzinną.

Na podstawie art. 12-12a ustawy o ochronie gruntów rolnych i leśnych (Dz.U. z 2022 r. poz. 2409), Nabywca będzie zobowiązany do uzyskania zgody Starostwa Powiatowego na wyłączenie gruntów z produkcji rolnej.

Nieruchomość stanowiąca przedmiot przetargu nie jest obciążona ograniczonymi prawami rzeczowymi i nie ma przeszkód w rozporządzaniu nią.

I przetarg odbędzie się dnia 31 sierpnia 2023 r. o godz. 13.00
w Urzędzie Miasta w Nowej Rudzie, Rynek nr 11, III piętro, Sala nr 308
ogłoszenie podlega obwieszczeniu od dnia 28 lipca 2023 r. do dnia 28 sierpnia 2023 r.

Przystępujący do przetargu winien wpłacić wadium w wysokości 15 % ceny wywoławczej (tj. 9 000,00 zł) do dnia **28 sierpnia 2023 r. na konto tut. Urzędu, w Gospodarczym Banku Spółdzielczym o/Nowa Ruda 09 9536 0001 2001 0010 7868 0004 z dopiskiem „I przetarg – działka ul. Jasna”**

Uczestnik przetargu powinien:

1. Zapoznać się z przedmiotem przetargu.
2. Okazać w dniu przetargu ważny dokument potwierdzający tożsamość ze zdjęciem.
3. Przedłożyć – w przypadku osób fizycznych zamierzających nabyć nieruchomość w związku z prowadzoną działalnością gospodarczą – aktualne zaświadczenie o wpisie w CEIDG.
4. Przedłożyć - w przypadku osób prawnych oraz innych podmiotów nie posiadających osobowości prawnej a podlegających rejestracji – aktualny odpis z Krajowego Rejestru Sądowego bądź aktualna informacja z Centralnej Informacji KRS oraz właściwe pełnomocnictwa osób reprezentujących podmiot.
5. Przedłożyć – w przypadku wspólników spółki cywilnej – umowę spółki wraz z aktualnymi zaświadczeniami o wpisie do CEIDG. Uczestnicy biorą udział w przetargu osobiście lub przez pełnomocnika.
6. W przypadku osób fizycznych pozostających w związku małżeńskim (w tym prowadzących działalność gospodarczą) nieposiadających rozdzielności majątkowej do dokonywania czynności przetargowych konieczna jest obecność obojga małżonków lub jednego z nich z pełnomocnictwem/oświadczeniem małżonka zawierającym zgodę na odpłatne nabycie nieruchomości.

Uwagi:

Korzystanie z wszelkich urządzeń infrastruktury komunalnej i technicznej wymaga uzgodnienia z dysponentami sieci i obciąża całkowicie nabywcę nieruchomości. Istniejące na nieruchomości urządzenia infrastruktury technicznej i komunalnej mogą być wykorzystywane przez nabywcę tylko i wyłącznie na warunkach określonych przez dysponenta tych urządzeń. Nabywca przejmuje nieruchomość w stanie istniejącym.


Wadium wpłacone przez uczestnika, który przetarg wygra, zalicza się na poczet ceny nabycia nieruchomości. Cena nieruchomości sprzedawanej w drodze przetargu podlega zapłacie nie później niż do dnia zawarcia umowy notarialnej. W razie uchylecia się uczestnika, który wygrał przetarg od zawarcia umowy notarialnej, wpłacone wadium ulega przepadkowi. Osobom, które nie wygrały przetargu, wadium zwraca się niezwłocznie po odwołaniu lub zamknięciu przetargu, nie później niż przed upływem 3 dni od dnia odwołania, zamknięcia unieważnienia przetargu lub zakończenia przetargu wynikiem negatywnym.

Nabywca nieruchomości ponosi koszty notarialne i sądowe związane z zawarciem umowy notarialnej. Skargę na czynności związane z przeprowadzeniem przetargu uczestnik składa do Burmistrza Miasta w Nowej Rudzie w terminie 7 dni od daty odwołania lub zamknięcia przetargu. Burmistrz Miasta Nowa Ruda zastrzega sobie prawo odwołania lub unieważnienia przetargu z uzasadnionych przyczyn.

Bliższych informacji na temat przetargu udziela Wydział Mienia Komunalnego Urzędu Miejskiego w Nowej Rudzie – Rynek nr 11, pok. nr 109, tel. 74 872 03 25.

Ogłoszenie o przetargu opublikowane jest na tablicach informacyjnych Urzędu Miasta Nowa Ruda, Rynek nr 11, stronach internetowych www.nowaruda.biuletyn.net oraz w prasie powiatowej.

Udział w postępowaniu przetargowym wiąże się z przetwarzaniem danych osobowych oferentów na zasadach określonych w Rozporządzeniu Parlamentu Europejskiego i Rady (UE) w sprawie ochrony osób fizycznych w związku z przetwarzaniem danych osobowych i w sprawie swobodnego przepływu takich danych.

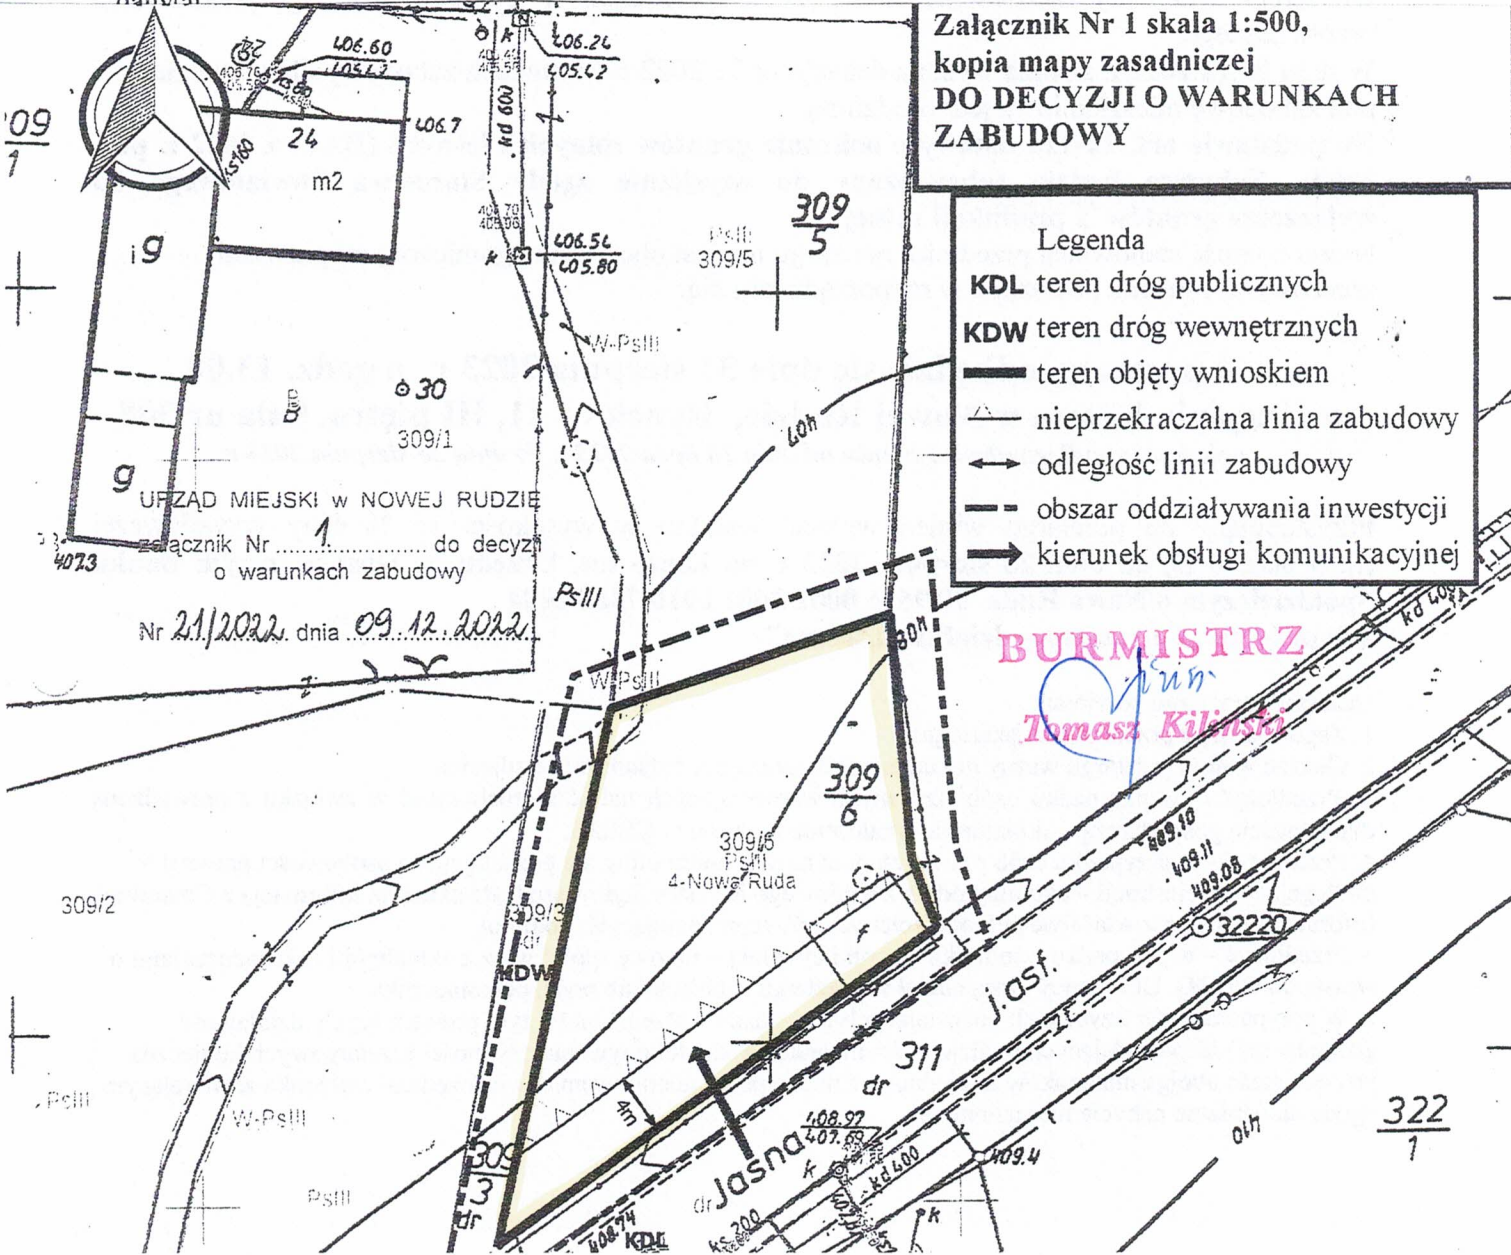

**Załącznik Nr 1 skala 1:500,
kopia mapy zasadniczej
DO DECYZJI O WARUNKACH
ZABUDOWY**

- Legenda
- KDL teren dróg publicznych
 - KDW teren dróg wewnętrznych
 - teren objęty wnioskiem
 - ▲ nieprzekraczalna linia zabudowy
 - ↔ odległość linii zabudowy
 - - - obszar oddziaływania inwestycji
 - ➔ kierunek obsługi komunikacyjnej

BURMISTRZ
Tomasz Kilinski

Urząd Miejski w Nowej Rudzie
załącznik Nr 1 do decyzji o warunkach zabudowy
Nr 21/2022, dnia 09.12.2022