

działając na podstawie Rozporządzenia Rady Ministrów z dnia 14 września 2004 r. w sprawie sposobu i trybu przeprowadzania przetargów oraz rokowań na zbycie nieruchomości (Dz. U. Z 2021 r. poz. 2213) oraz ustawy z dnia 21 sierpnia 1997 r. o gospodarce nieruchomościami (Dz. U. Z 2023 r. poz. 344 ze zm.)

BURMISTRZ MIASTA Nowej Rudy o g ł a s z a I przetarg ustny nieograniczony na sprzedaż nieruchomości lokalowej, położonej na terenie miasta Nowa Ruda.

ul. AKACJOWA nr 9/II/11 – lokal mieszkalny o powierzchni **32,19 m²**, + piwnica **4,87 m²** udział w częściach wspólnych 305/10 000, księga wieczysta nr SW2K/00013680/0 oznaczenia geodezyjne: obr. 8, AM 1, dz. nr 41/22 o pow. 828 m²

CENA WYWOŁAWCZA: 120 000,00 zł (słownie: sto dwadzieścia tysięcy złotych)

- tj. 26 102,00 euro

O wysokości postąpienia decydują uczestnicy przetargu, z tym że nie może wynieść ono mniej niż 1% ceny wywoławczej z zaokrągleniem do pełnych dziesiątek złotych, tj. minimalne postąpienie dla w/w nieruchomości wynosi – **1 200,00 zł (słownie: jeden tysiąc dwieście złotych)**

OPIS nieruchomości :

Lokal położony jest na drugim pięttrze budynku. Składa się z przedpokoju, jednego pokoju, kuchni, łazienki z wc o łącznej pow. **32,19 m²**. Do lokalu przynależy piwnica o pow. **4,87 m²** (tj. łącznia powierzchnia lokalu i pom. Przynależnego **37,06 m²**). Rozkład funkcjonalny lokalu jest dobry – wszystkie pomieszczenia posiadają niezależne wejścia z przedpokoju. Standard wykończenia jest niski. Lokal wymaga remontu (wymiania istniejących instalacji). Na ścianach tynk pokryty powłoką malarską. W otworach okiennych zamontowane są okna PCV. Lokal wyposażony jest w instalację wodno – kanalizacyjną, elektryczną, posiada również dostęp do gazowej. Ogrzewanie lokalu – zasilane z pieca z podkówną.

Wspólnota Mieszkaniowa Akacyjowa nr 9 zaciągnęła kredyt na remont kapitalny budynku.

Splata kredytu następuje z zaliczek przekazywanych na fundusz remontowy (5,50 zł/m²).

Nieruchomość stanowiąca przedmiot przetargu nie jest obciążona ograniczonymi prawami rzeczowymi i nie ma przeszkód w rozporządzaniu nią.

I przetarg odbędzie się dnia 15 listopada 2023 r. o godz. 11.00 w Urzędzie Miasta w Nowej Rudzie, Rynek nr 11, III piętro, Sala nr 308 ogłoszenie podlega obwieszczeniu od dnia 09.10. 2023 r. do dnia 09.11. 2023 r.

Przystępujący do przetargu winien wpłacić wadium w wysokości 15 % ceny wywoławczej - tj. **18 000,00 zł do dnia 09.11.2023 r. na konto tut. Urzędu, w Gospodarczym Banku Spółdzielczym o/Nowa Ruda 09 9536 0001 2001 0010 7868 0004** – tytuł wpłaty „**I przetarg Akacyjowa 9/2/11**”

Uczestnik przetargu powinien:

1. Zapoznać się z przedmiotem przetargu.
2. Okazać w dniu przetargu ważny dokument potwierdzający tożsamość ze zdjęciem.
3. Przedłożyć – w przypadku osób fizycznych zamierzających nabyć nieruchomość w związku z prowadzoną działalnością gospodarczą – aktualne zaświadczenie o wpisie w CEIDG.
4. Przedłożyć - w przypadku osób prawnych oraz innych podmiotów nie posiadających osobowości prawnej a podlegających rejestracji – aktualny odpis z Krajowego Rejestru Sądowego bądź aktualna informacja z Centralnej Informacji KRS oraz właściwe pełnomocnictwa osób reprezentujących podmiot.
5. Przedłożyć – w przypadku wspólników spółki cywilnej – umowę spółki wraz z aktualnymi zaświadczeniami o wpisie do CEIDG. Uczestnicy biorą udział w przetargu osobiście lub przez pełnomocnika.
6. W przypadku osób fizycznych pozostających w związku małżeńskim (w tym prowadzących działalność gospodarczą) nieposiadających rozdzielnosci majątkowej do dokonywania czynności przetargowych konieczna jest obecność obojga małżonków lub jednego z nich z pełnomocnictwem/oświadczeniem małżonka zawierającym zgodę na odpłatne nabycie nieruchomości.

Uwagi:

Korzystanie z wszelkich urządzeń infrastruktury komunalnej i technicznej wymaga uzgodnienia z dysponentami sieci i obciąża całkowicie nabywcę nieruchomości. Istniejące na nieruchomości urządzenia infrastruktury technicznej i komunalnej mogą być wykorzystywane przez nabywcę tylko i wyłącznie na warunkach określonych przez dysponenta tych urządzeń. Nabywca przejmuje nieruchomość w stanie istniejącym. Nabywcę, od dnia nabycia nieruchomości, wiążą wszelkie uchwały podjęte wcześniej przez właścicieli, między innymi dotyczące rocznego planu gospodarczego, wysokości opłat na pokrycie kosztów zarządu oraz kosztów remontu budynku i instalacji.

Wadium wpłacone przez uczestnika, który przetarg wygra, zalicza się na poczet ceny nabycia nieruchomości. Cena nieruchomości sprzedawanej w drodze przetargu podlega zapłacie nie później niż do dnia zawarcia umowy notarialnej. W razie uchylecia się uczestnika, który wygrał przetarg od zawarcia umowy notarialnej, wpłacone wadium ulega przepadkowi. Osobom, które nie wygrały przetargu, wadium zwraca się niezwłocznie po odwołaniu lub zamknięciu przetargu, nie później niż przed upływem 3 dni od dnia odwołania, zamknięcia unieważnienia przetargu lub zakończenia przetargu wynikiem negatywnym.

Nabywca nieruchomości ponosi koszty notarialne i sądowe związane z zawarciem umowy notarialnej.

Skargę na czynności związane z przeprowadzeniem przetargu uczestnik składa do Burmistrza Miasta w Nowej Rudzie w terminie 7 dni od daty odwołania lub zamknięcia przetargu.


Bliższych informacji na temat przetargu udziela Wydział Mienia Komunalnego Urzędu Miejskiego w Nowej Rudzie – Rynek nr 11, pok. nr 109, tel. 74 872 03 25,

Ogłoszenie o przetargu opublikowane jest na tablicach informacyjnych Urzędu Miasta Nowa Ruda, Rynek nr 11, stronach internetowych www.nowaruda.biuletyn.net oraz w prasie lokalnej i powiatowej.

W celu obejrzenia lokalu przed przetargiem należy skontaktować się z Zarządcą – NTBS z/s przy ul. Akacyjowej nr 13, pod numerem tel. 74 872 3045.

Udział w rokowaniach wiąże się z przetwarzaniem danych osobowych oferentów na zasadach określonych w Rozporządzeniu Parlamentu Europejskiego i Rady (UE) w sprawie ochrony osób fizycznych w związku z przetwarzaniem danych osobowych i w sprawie swobodnego przepływu takich danych.

BURMISTRZ

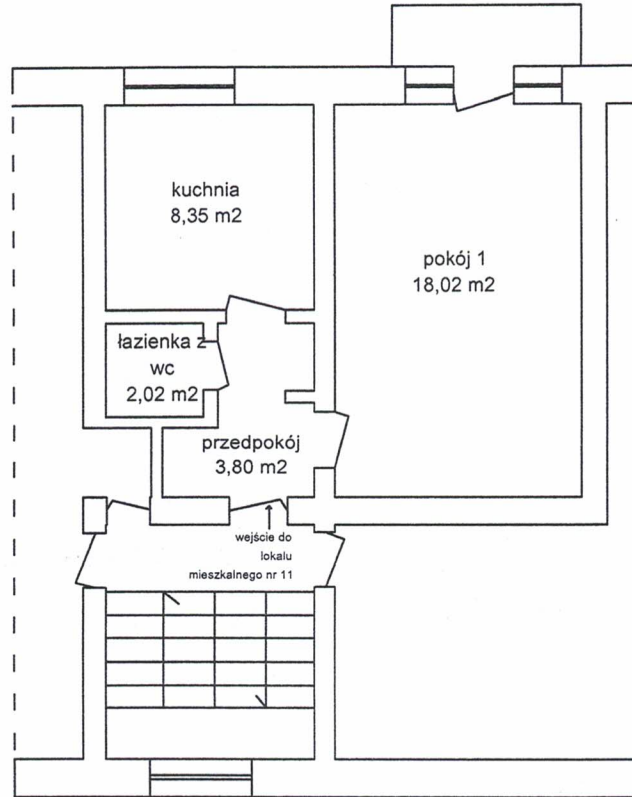

Tomasz Kiliński

Nowa Ruda
ul. Akacjowa 9/II

SZKIC LOKALU MIESZKALNEGO NUMER 11

POŁOŻENIE: 2 PIĘTRO

Skala: 1:100



SZKIC PIWNICY - POMIESZCZENIA PRZYNALEŻNEGO DO LOKALU MIESZKALNEGO NR 11

Skala: 1:100

