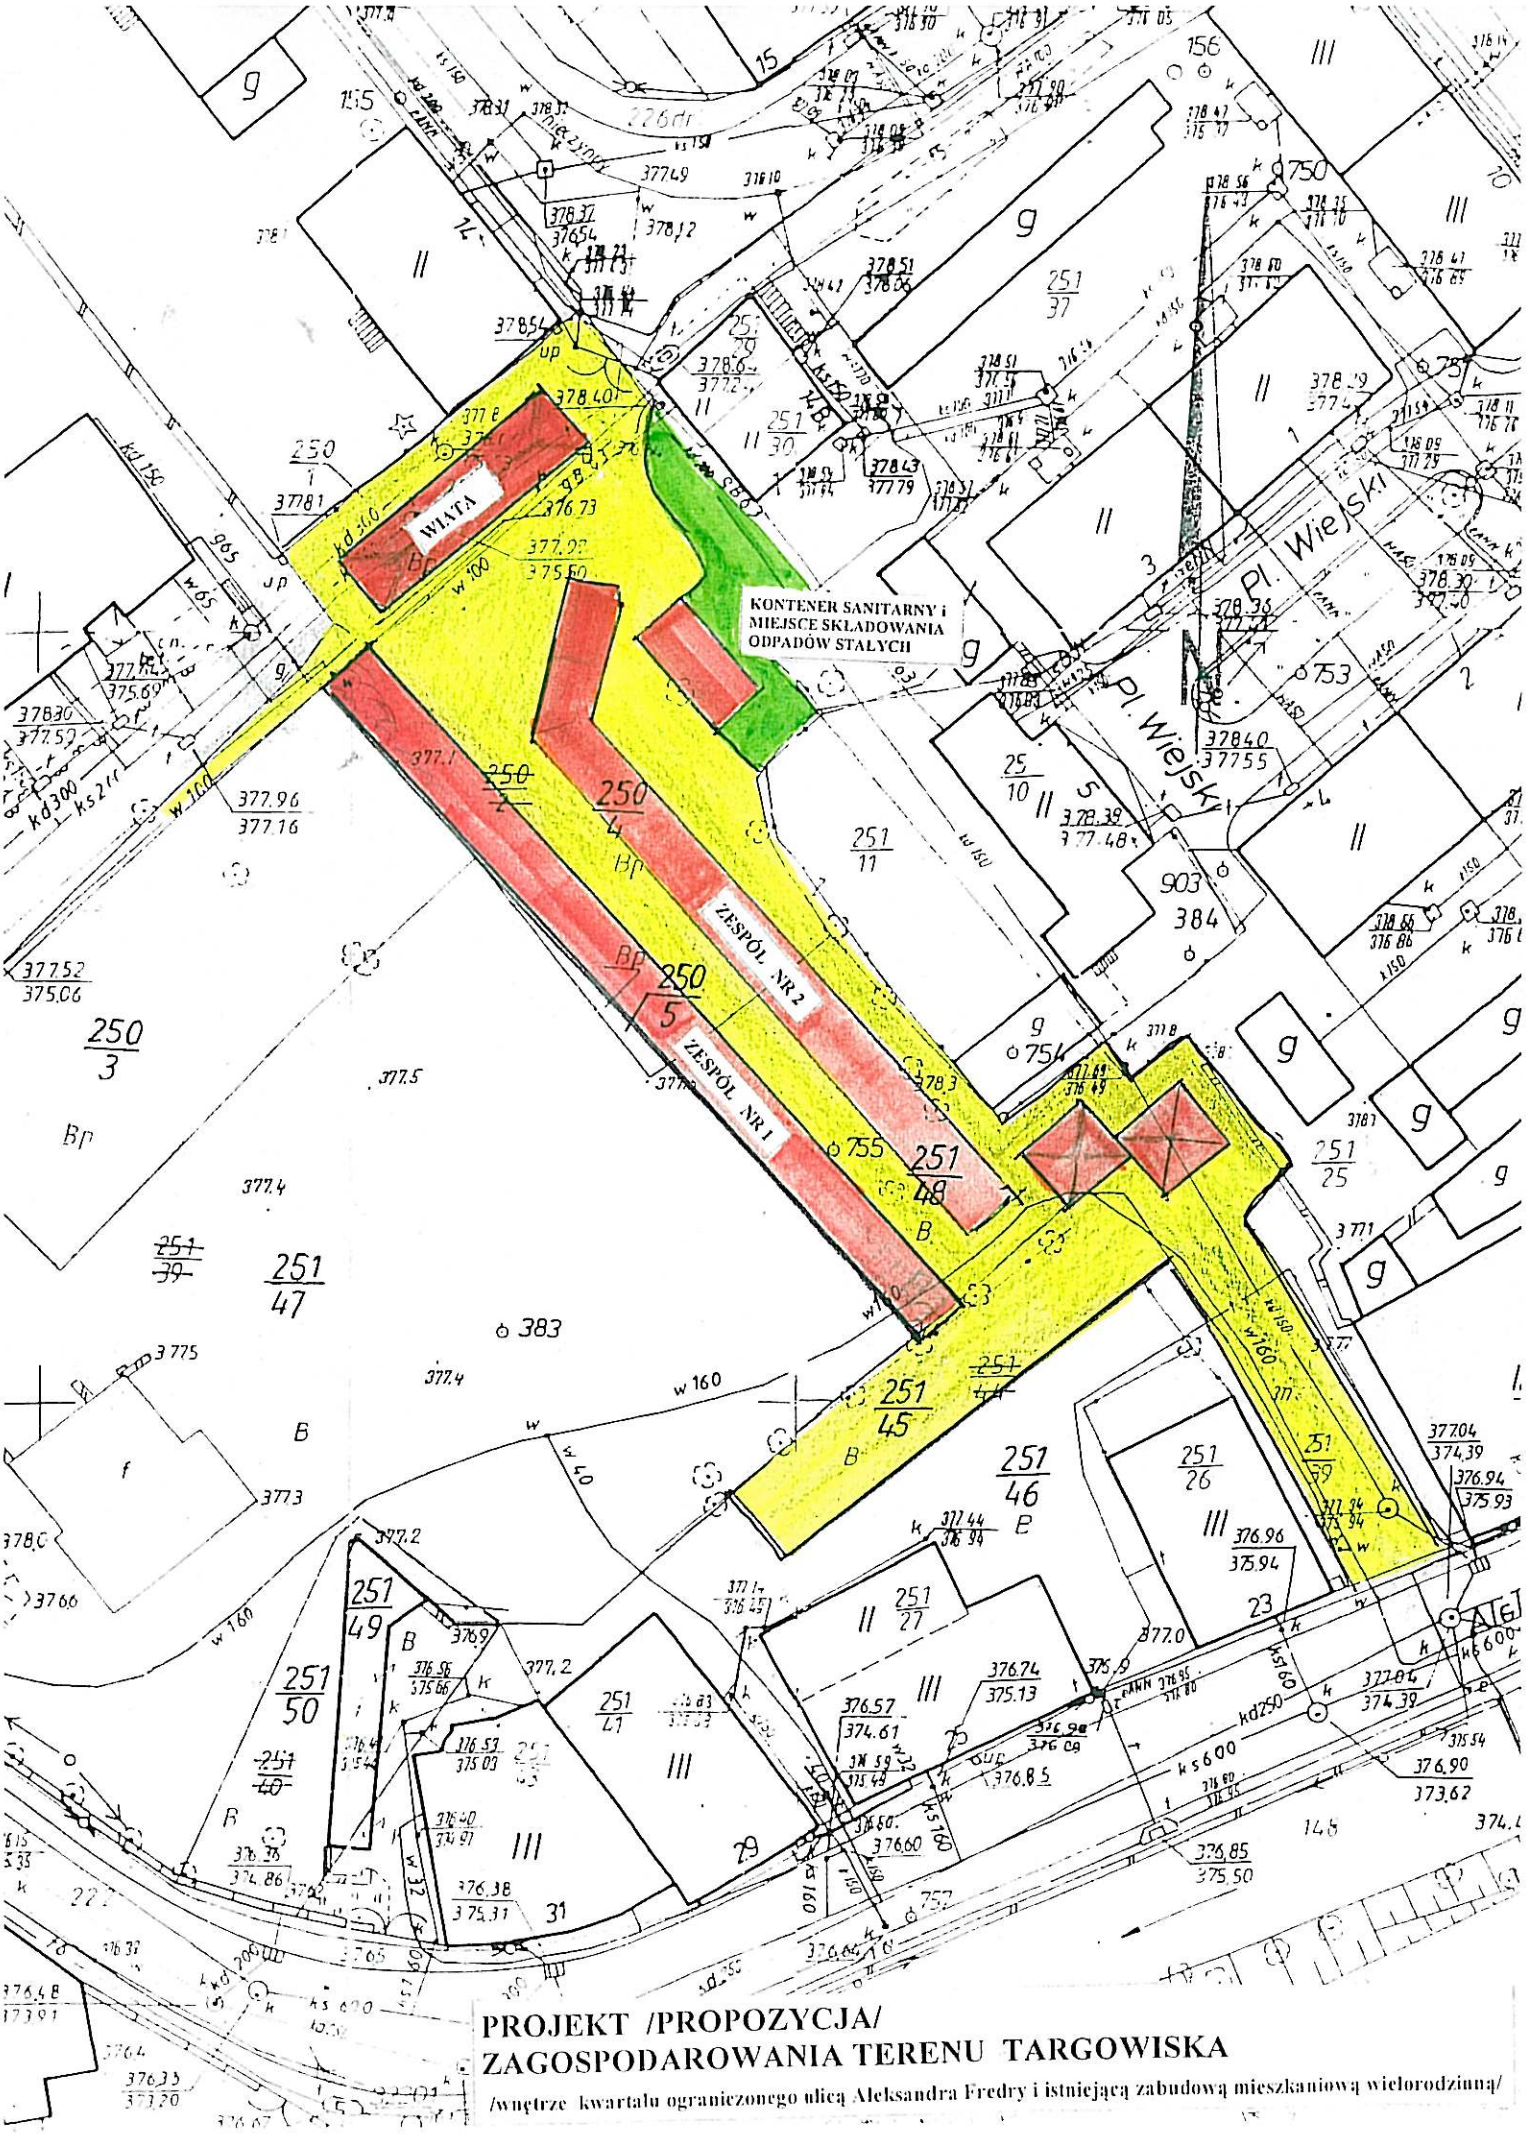

PROJEKT /PROPOZYCJA/
ZAGOSPODAROWANIA TERENU TARGOWISKA

/wnętrze kwartału ograniczonego ulicą Aleksandra Fredry i istniejącą zabudową mieszkaniową wielorodzinną/