


SPADEK PODŁUŻNY 3 - 8 ‰
W KIERUNKU WYLOTU DROGI NA UL. ŚWIDNICKA

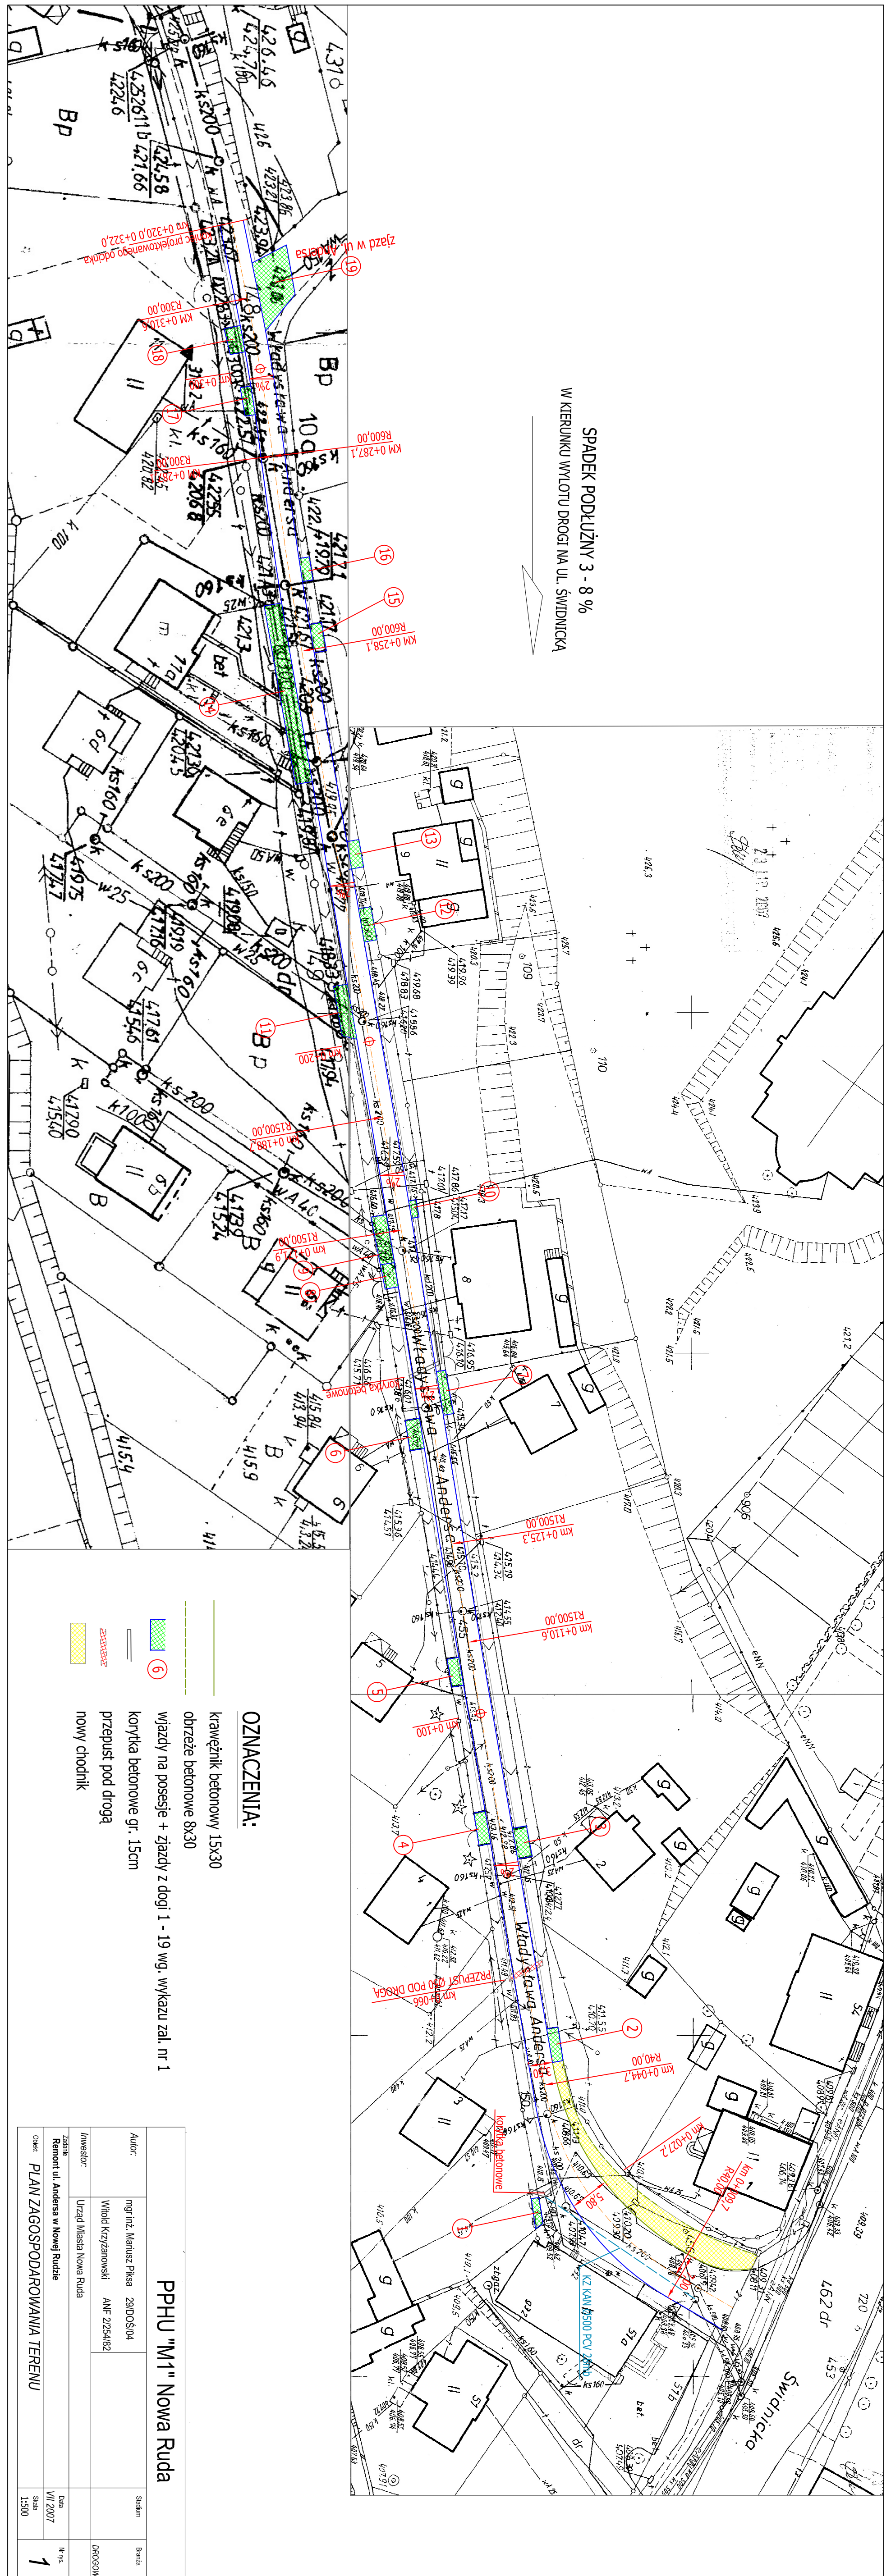

- OZNACZENIA:**
- 6 krawężnik betonowy 15x30
 - 6 obrzeże betonowe 8x30
 - 6 wjazdy na posesje + zjazdy z dołgi 1 - 19 wg. wykazu zal. nr 1
 - 6 korytka betonowe gr. 15cm
 - 6 przepusty pod drogą
 - 6 nowy chodnik

PPHU "M1" Nowa Ruda

Autor:	mgr inż. Mariusz Piłsa 291005104	Skala:	1:500
Założenie:	Witold Krzyżanowski ANF 2254182	Data:	VII 2007
Investor:	Urząd Miasta Nowa Ruda	Wzrost:	1
Zamówienie: Remont ul. Andersa w Nowej Rudzie		Czytelność: 1:500	
PLAN ZAGOSPODAROWANIA TERENU			