


# PIWNICA

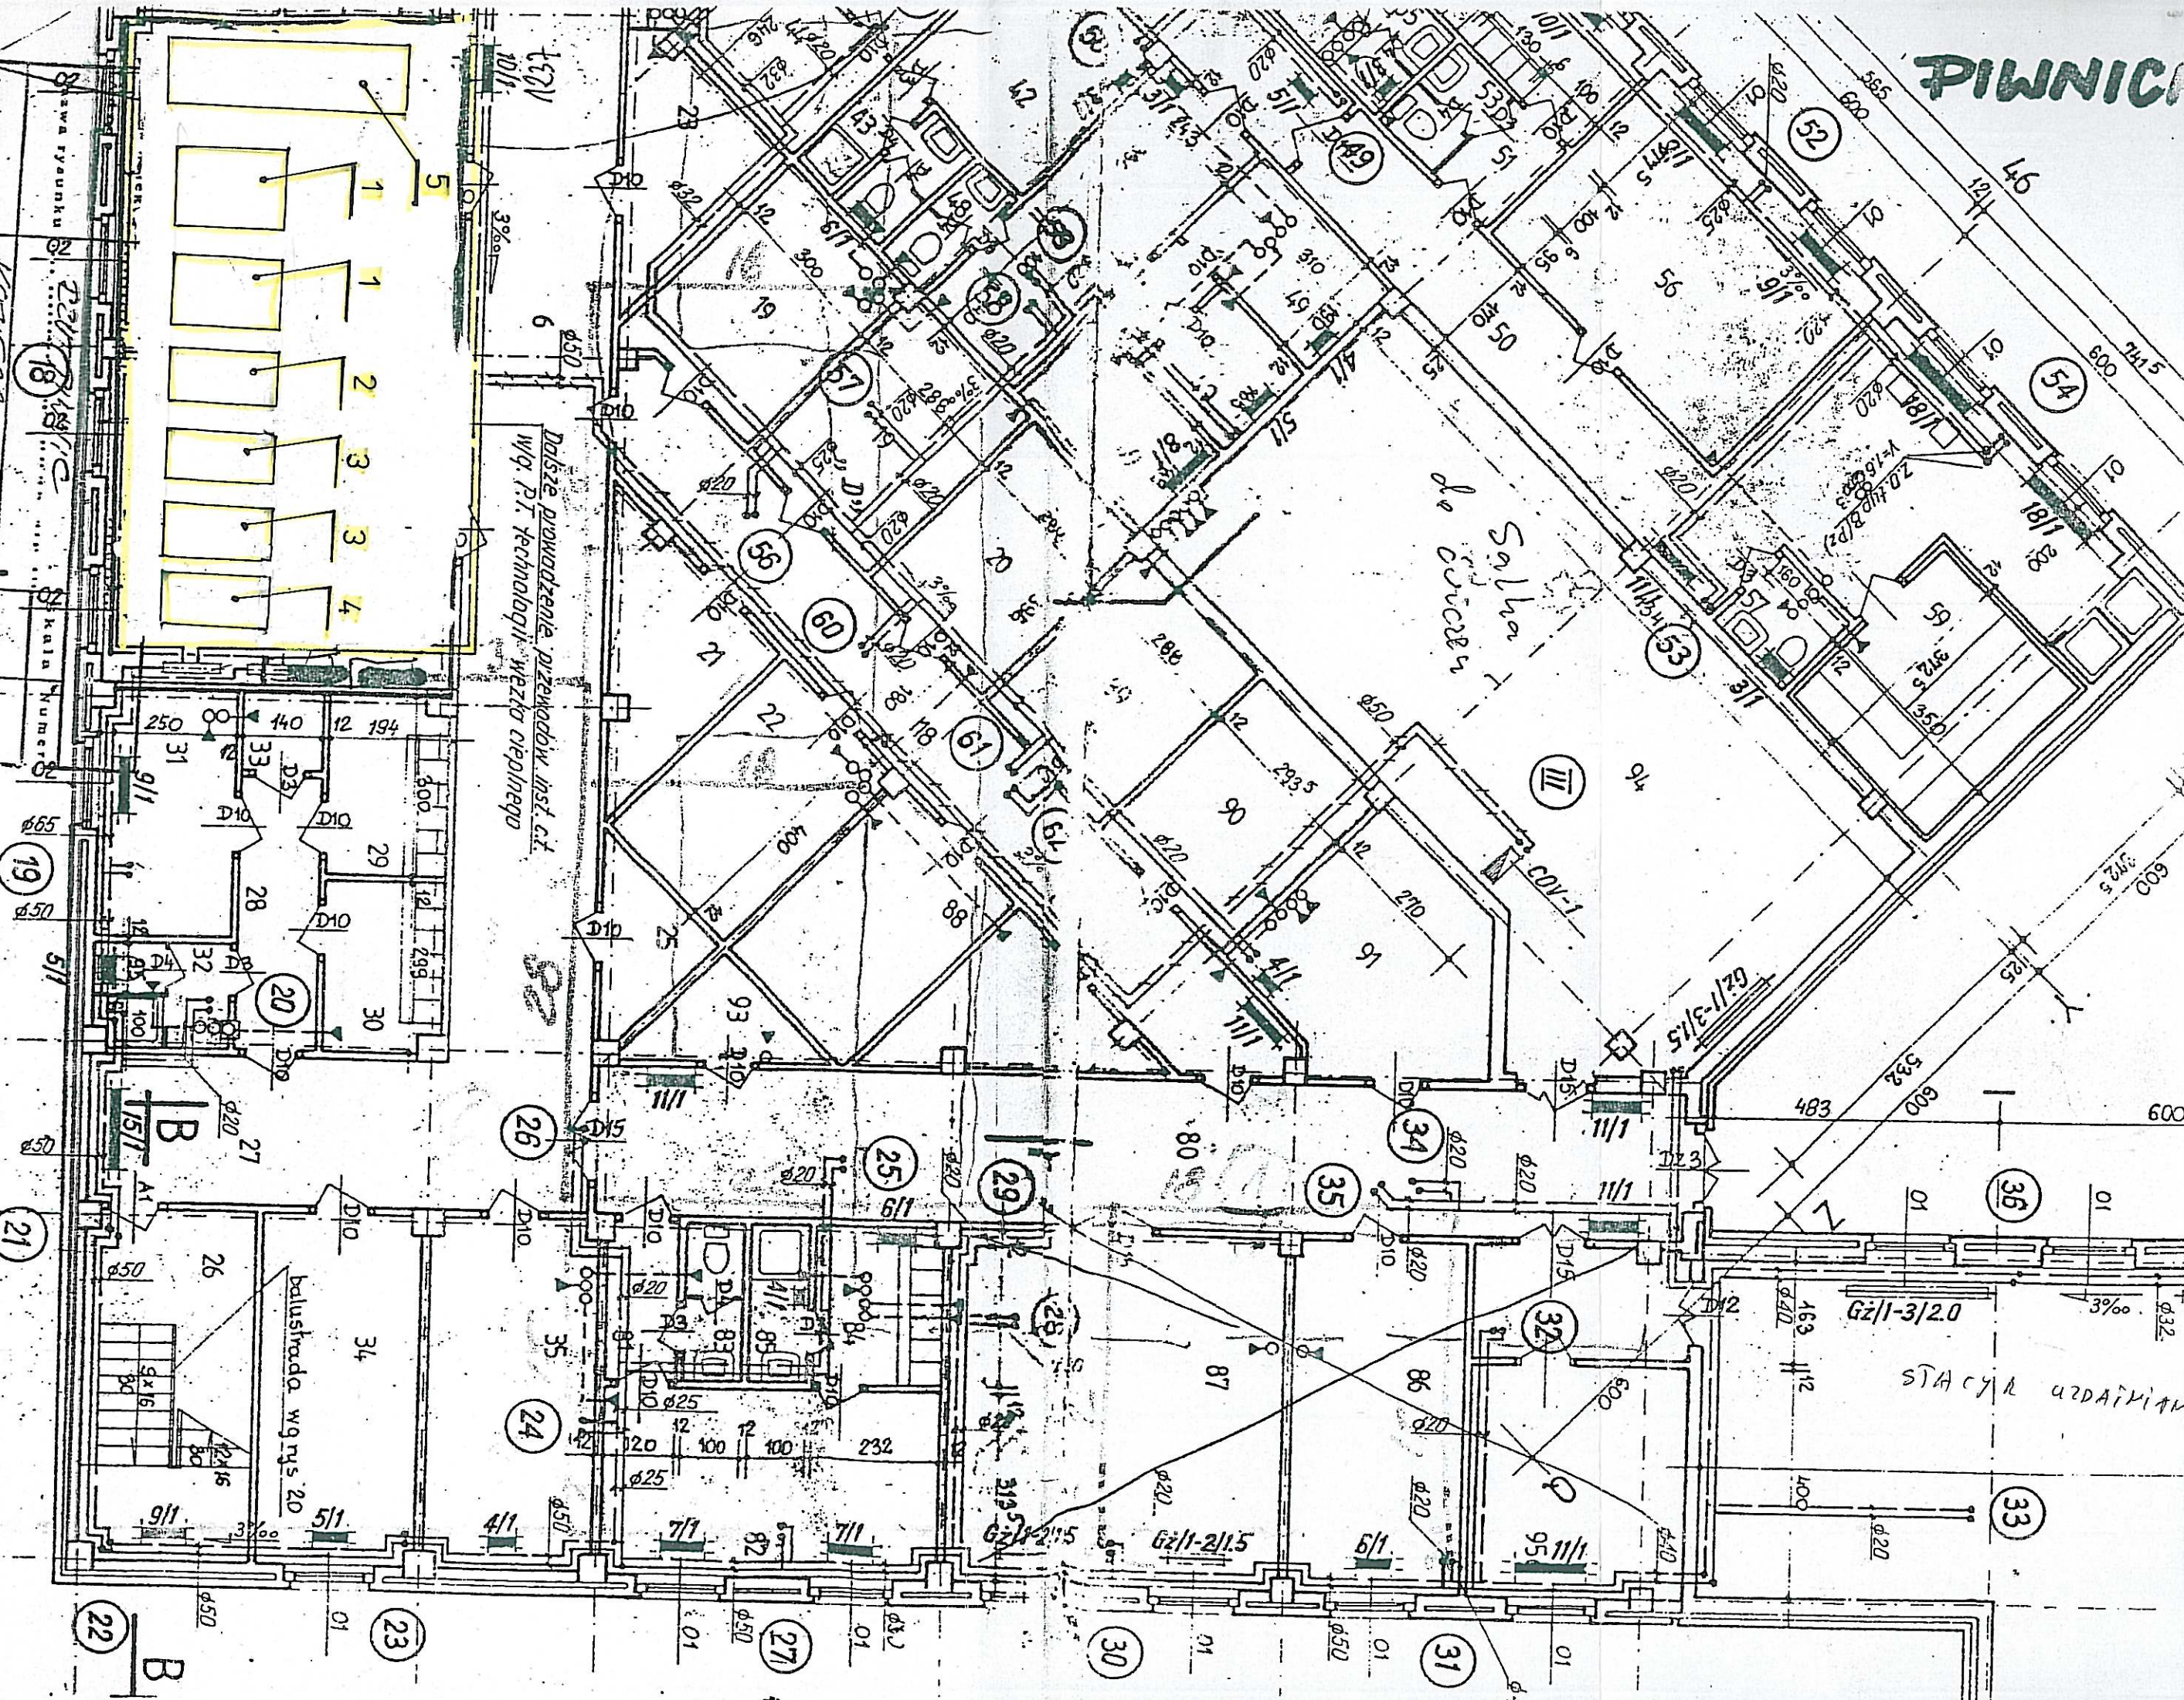

KOVI		XCE HAHANEK-1 TADPVC	UPR h	P u + n	Nr	Obiekt:	Ilość:
SprawdzaJacy			T w c e	F	1	Kocioł ULTRA GAS 400D	2
			U p r o b i t y		2	Kocioł UNO-3/P20	1
					3	Kocioł UNO-3/720	2
					4	Kocioł UNO-3/320	1
					5	Zbiornik buforowy c.w.U.	1

Obiekt	Centrum Turystyczno-Sportowe Spz o.o.		
Temat	57-042 Nova Ruda, ul. Kłodka 16		
Stadium	Modernizacja systemu grzewczego		
	Program funkcjonalno-użytkowy		
	Nazwisko:	Data:	Podpis:
Opracował	int. W Orzeł	11.2005	
Podziałka: 1:100	Nazwa rysunku: Lokalizacja kotłowni gazowej		Nr rysunku: 03